



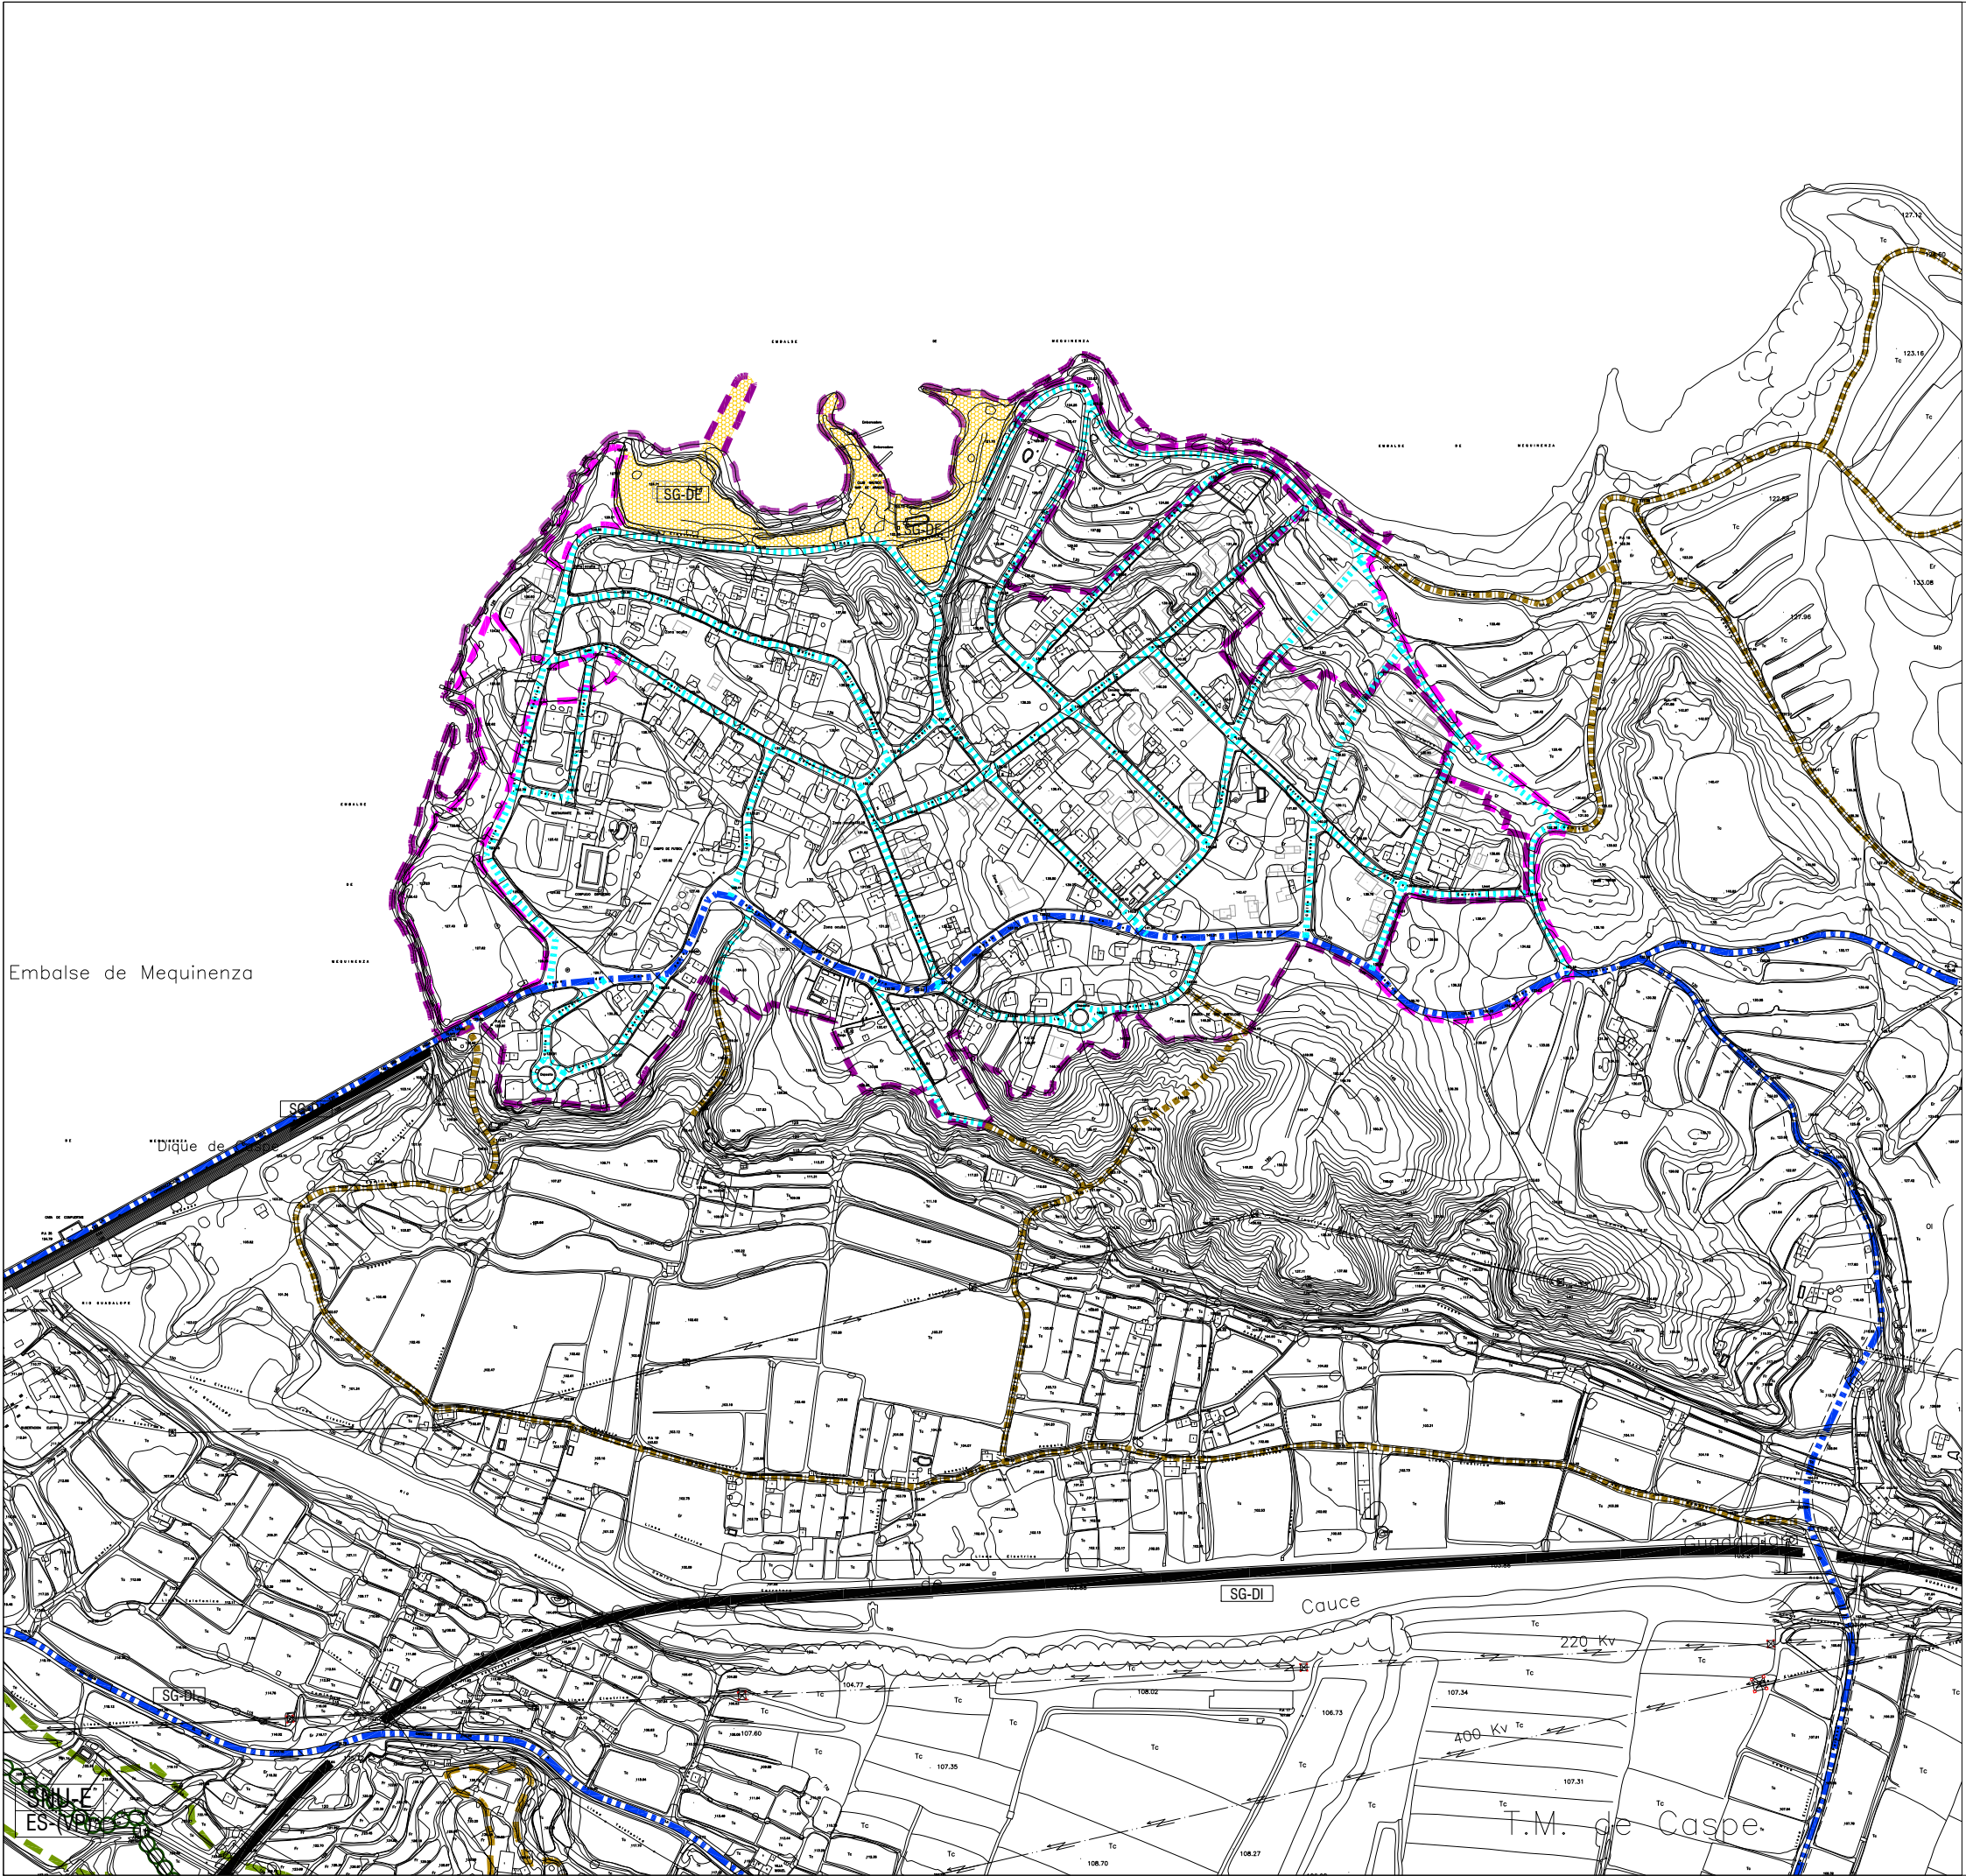

SUELO URBANO

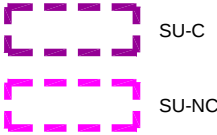

SUELO NO URBANIZABLE




ACRONIMOS

SU-C	SUELO URBANO - CONSOLIDADO
SU-NC	SUELO URBANO - NO CONSOLIDADO
SNU-E / ES(VP)	SUELO NO URBANIZABLE - ESPECIAL (VIAS PECUARIAS)
SG	SISTEMA GENERAL
SG-DE	SISTEMA GENERAL DE EQUIPAMIENTO

INFRAESTRUCTURAS Y EQUIPAMIENTO URBANISTICO



COMUNICACIONES Y RED VIARIA

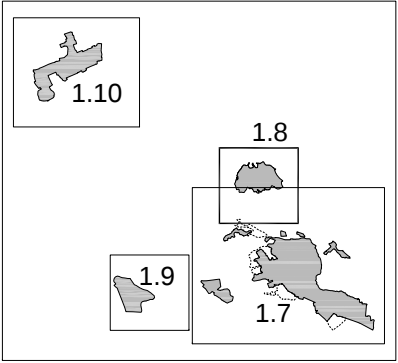

50074TRPGOUCASPE

PLAN GENERAL DE ORDENACION URBANA DE CASPE

- TEXTO REFUNDIDO -

AYUNTAMIENTO DE CASPE
PLAZA DE ESPAÑA, 1 - 50700 CASPE (ZARAGOZA)

CASPE - URBANIZACION "EL DIQUE"
PLANO DE ORDENACION
SISTEMAS GENERALES
COMUNICACIONES - EQUIPAMIENTOS
Y ESPACIOS LIBRES

PO1.8


EQUIPO REDACTOR:
J.A. LORENTE y Asociados,
arquitectura y urbanismo, S.L.P.
j.a.lorente@gmail.com

JOSE ANTONIO LORENTE
arquitecto

VICTORINO ZORRAQUINO
ICC y P

JAVIER ALBISU IRIBE
geógrafo

Escala: 1/5.000
0 50 100 150 200 250m

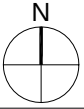

octubre 2016