
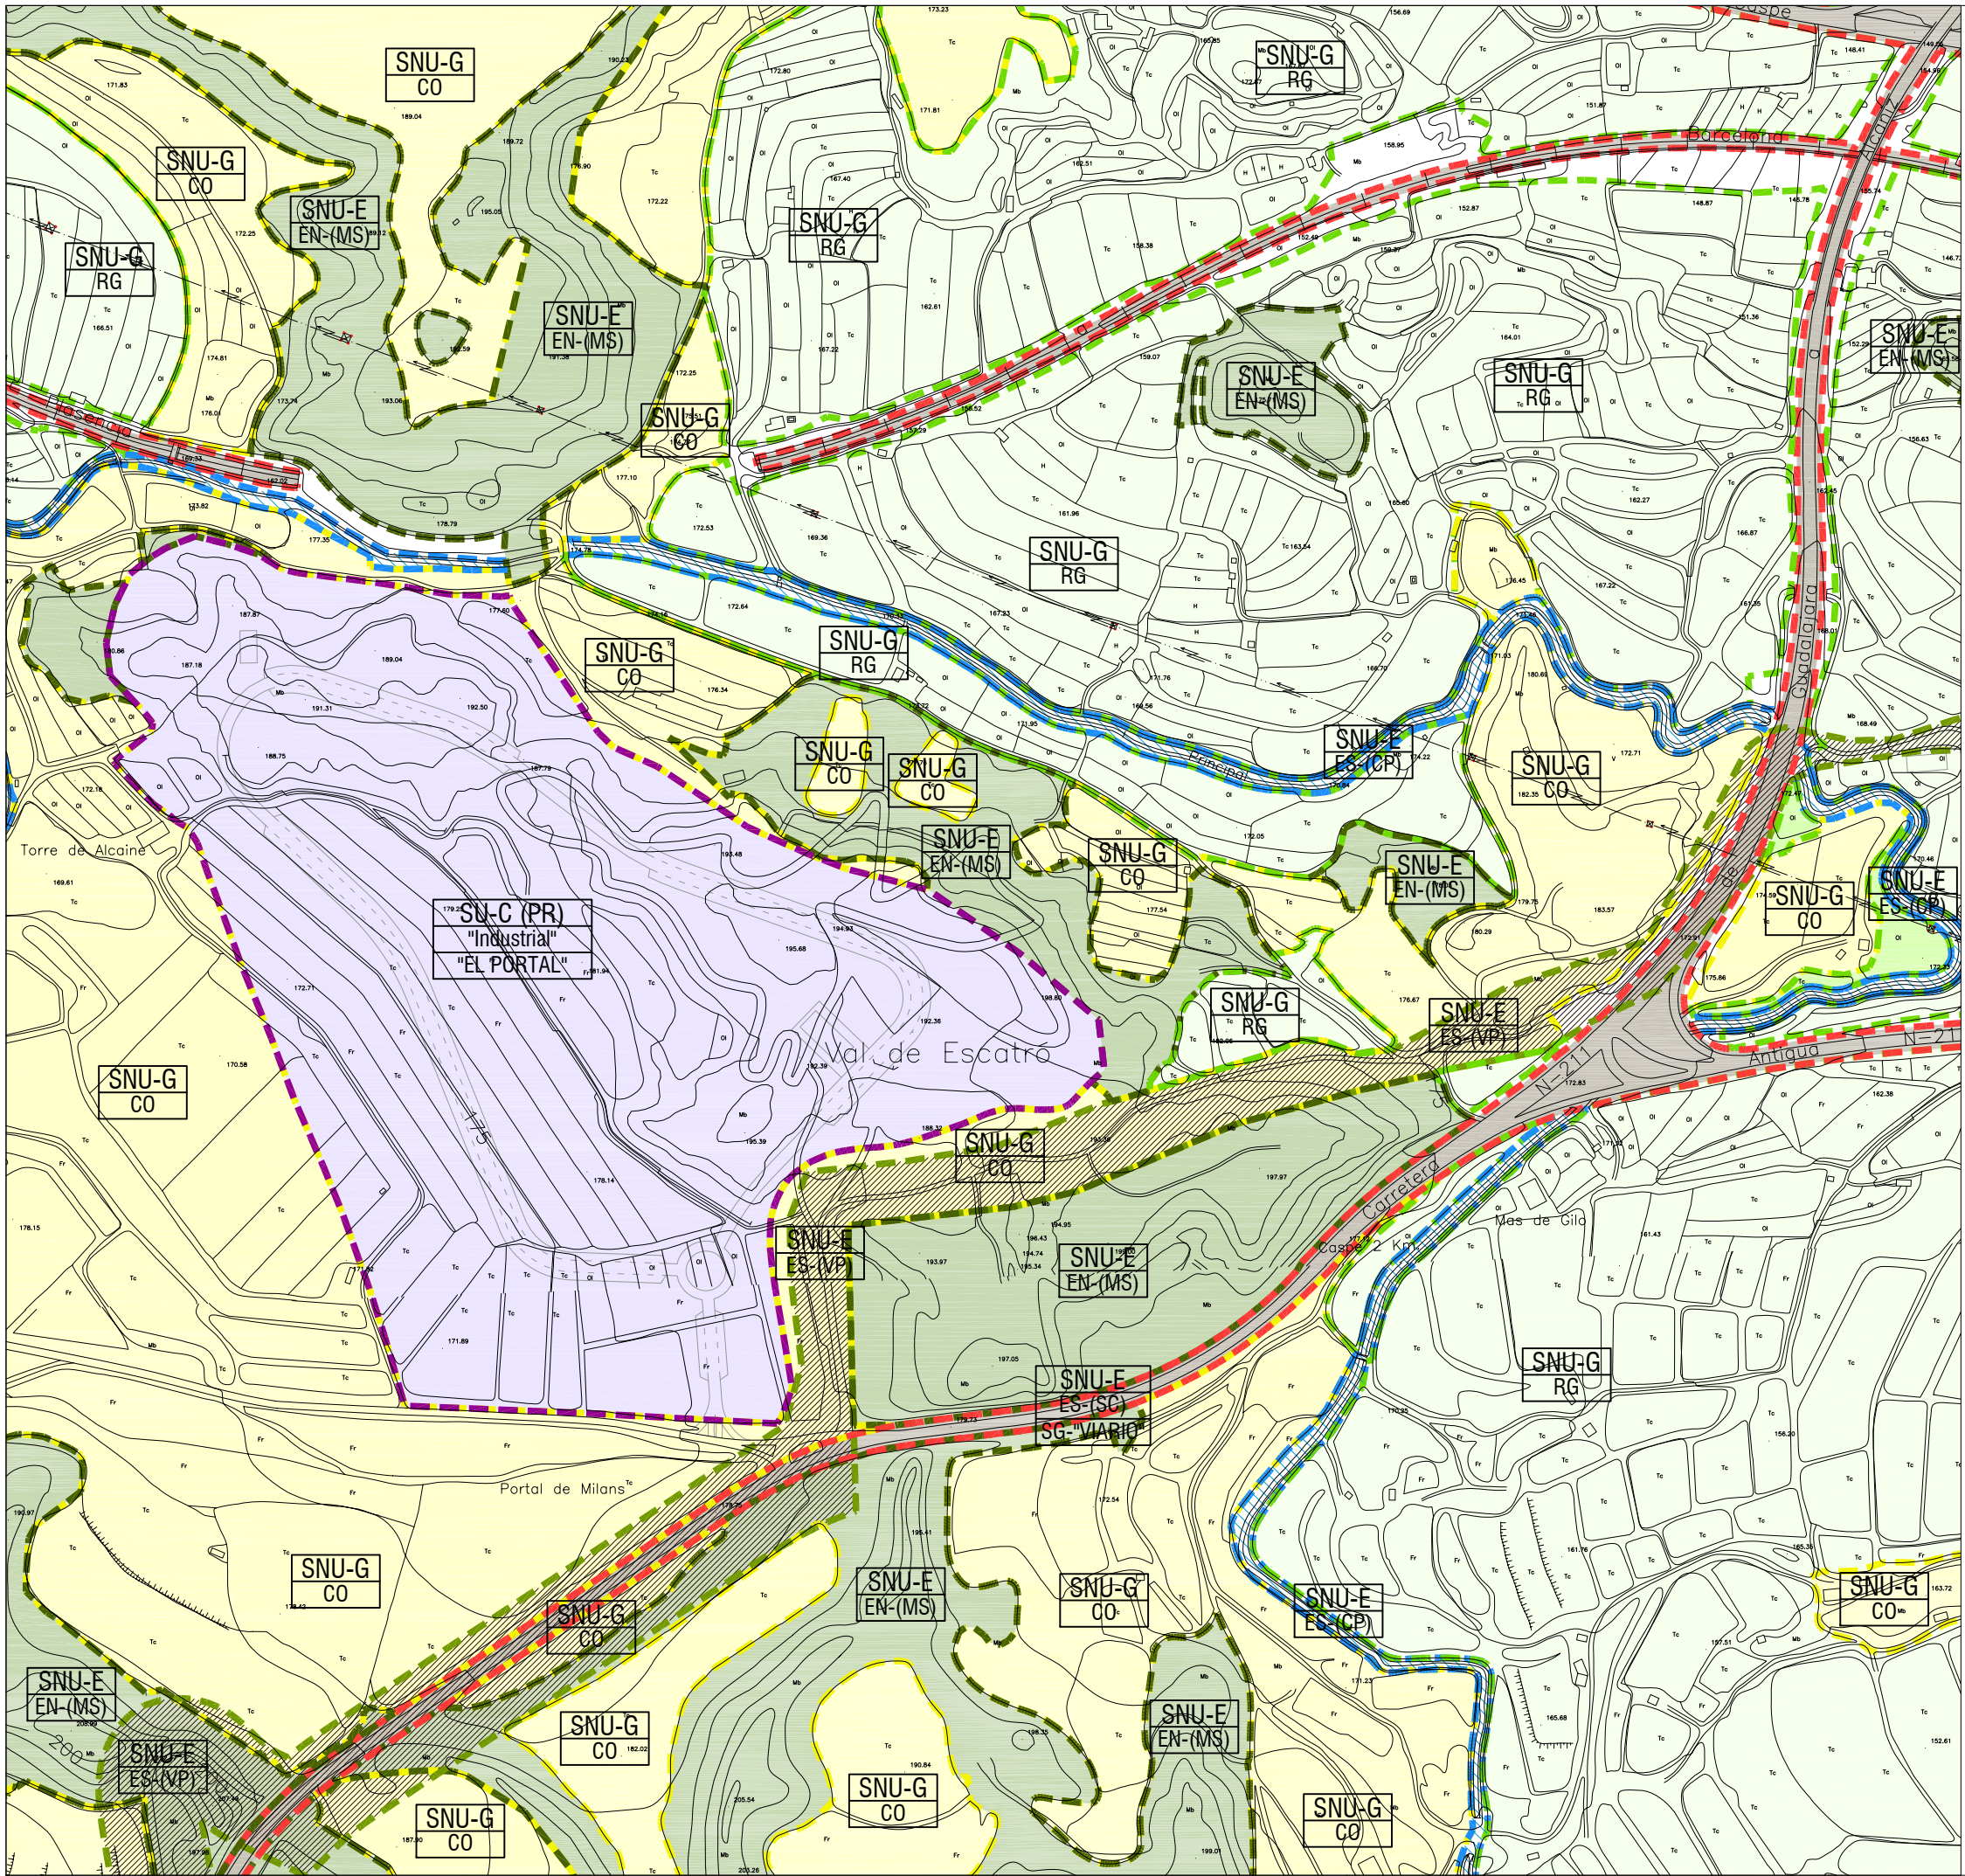
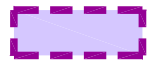


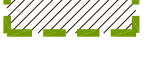

SUELO URBANO


 SU-C INDUSTRIAL

SUELO NO URBANIZABLE

 SNU-G / CO
 SNU-G / RG
 SNU-E / EN(MS)
 SNU-E / ES(SC)
 SNU-E / ES(VP)
 SNU-E / ES(CP)

ACRONIMOS

SU-C (PR) SUELO URBANO - CONSOLIDADO (PLANEAMIENTO RECOGIDO)
SNU-G / CO SUELO NO URBANIZABLE - GENERICO (COMUN)
SNU-G / RG SUELO NO URBANIZABLE - GENERICO (REGADIO)
SNU-E / EN(MS) SUELO NO URBANIZABLE - ESPECIAL (MATORRAL Y SUELO ESTEPARIO)
SNU-E / ES(SC) SUELO NO URBANIZABLE - ESPECIAL (SISTEMA DE COMUNICACIONES)
SNU-E / ES(VP) SUELO NO URBANIZABLE - ESPECIAL (VIAS PECUARIAS)
SNU-E / ES(CP) SUELO NO URBANIZABLE - ESPECIAL (CAUCES PUBLICOS)
SG SISTEMA GENERAL

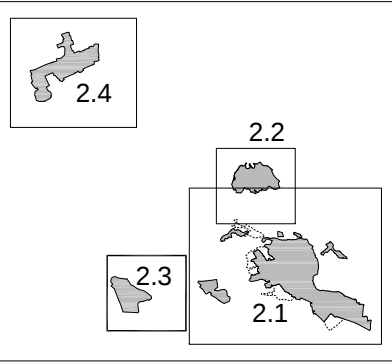

50074TRPGOUCASPE PLAN GENERAL DE ORDENACION URBANA DE CASPE - TEXTO REFUNDIDO -


AYUNTAMIENTO DE CASPE
PLAZA DE ESPAÑA, 1 - 50700 CASPE (ZARAGOZA)
CASPE - PGNO INDUSTRIAL "EL PORTAL"
PLANO DE ORDENACION
CLASIFICACION DEL SUELO

PO2.3

EQUIPO REDACTOR:
J.A. LORENTE y Asociados,
arquitectura y urbanismo, S.L.P.
j.a.lorente@gmail.com

JOSE ANTONIO LORENTE
arquitecto
VICTORINO ZORRAQUINO
ICC y P
JAVIER ALBISU IRIBE
geógrafo

Escala: 1/5.000
0 50 100 150 200 250m

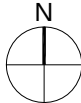

octubre 2016