


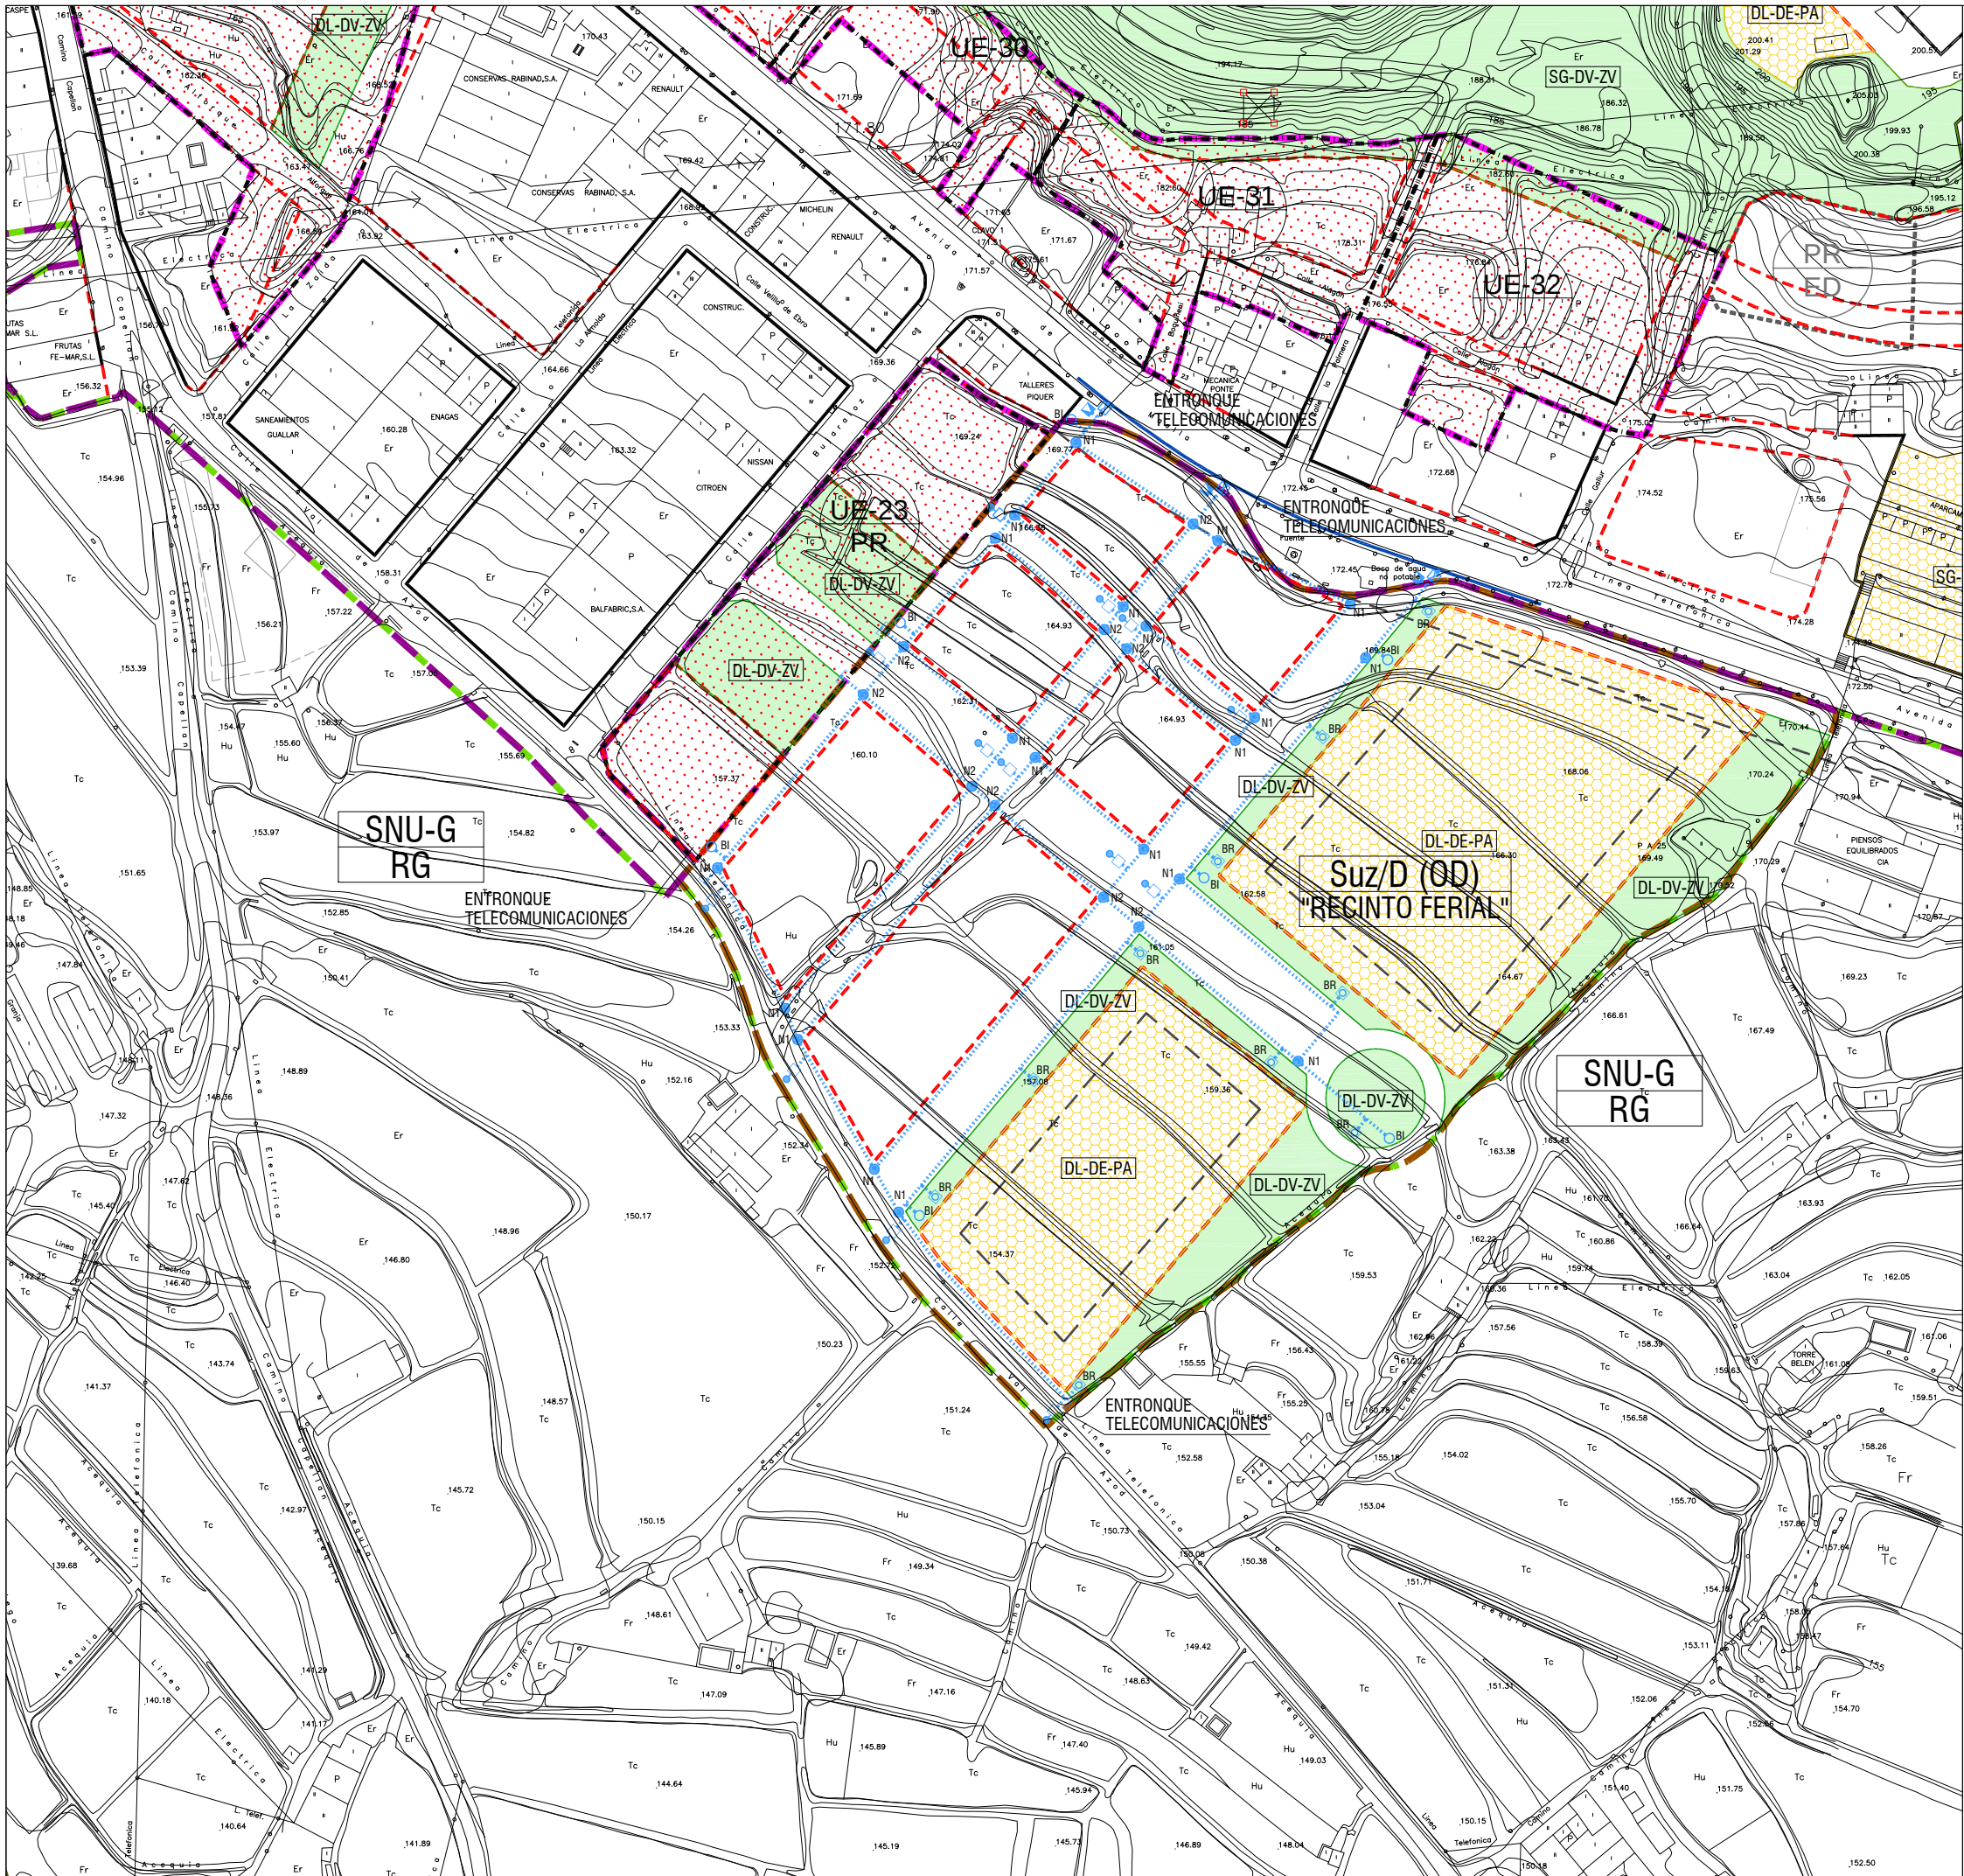

CLASIFICACION URBANISTICA

SU-C

SU-NC

SUZ / D (OD)

SNU-G / CO

SNU-G / RG

AMBITOS DE GESTION Y PLANEAMIENTO

UE

UNIDAD EJECUCION

PR

PLANEAMIENTO RECOGIDO

ED

ESTUDIO DE DETALLE

CALIFICACION URBANISTICA

—

ALINEACION EXISTENTE

- - -

ALINEACION NUEVA

INFRAESTRUCTURAS Y EQUIPAMIENTO URBANISTICO

SG-DE

DL-DE

SG-DV

DL-DV

ACRONIMOS

SU-C

SUELO URBANO - CONSOLIDADO

SU-NC

SUELO URBANO - NO CONSOLIDADO

SUZ-D (OD)

SUELO URBANIZABLE - DELIMITADO (ORDENACION DETALLADA)

SNU-G / CO

SUELO NO URBANIZABLE - GENERICO (COMUN)

SNU-G / RG

SUELO NO URBANIZABLE - GENERICO (REGADIO)

DOTACION LOCAL

DL-DE-PA

EQUIPAMIENTO - POLIVALENTE

DL-DV-ZV

ESPACIOS LIBRES - ZONA VERDE

RED ABASTECIMIENTO

—

RED EXISTENTE TUBERIA GENERAL Ø 110

—

RED PROYECTADA DE ABASTECIMIENTO DE AGUA POLIETILENO USO ALIMENTARIO Ø 90 / 10 atm.

NUDO 1

NUDO 2

LLAVE GENERAL DE PASO

VENTOSA

BOCA DE RIEGO

BOCA DE INCENDIO

TAPON

LLAVE DE DESAGÜE

50074TRPGOUCASPE

PLAN GENERAL DE ORDENACION URBANA DE CASPE

- TEXTO REFUNDIDO -

AYUNTAMIENTO DE CASPE
PLAZA DE ESPAÑA, 1 - 50700 CASPE (ZARAGOZA)

CASPE - SECTOR SUZ/D "RECINTO FERIA"

PLANO DE ORDENACION INFRAESTRUCTURAS

ABASTECIMIENTO EXISTENTE Y PROYECTADO

PO3.2.2

EQUIPO REDACTOR:

J.A. LORENTE y Asociados,

arquitectura y urbanismo, S.L.P.

j.a.lorente@gmail.com

JOSE ANTONIO LORENTE

arquitecto

VICTORINO ZORRAQUINO

ICC y P

JAVIER ALBISU IRIBE

geógrafo

Escala: 1/2.000

0

20

40

60

80

100m

N

octubre 2016