


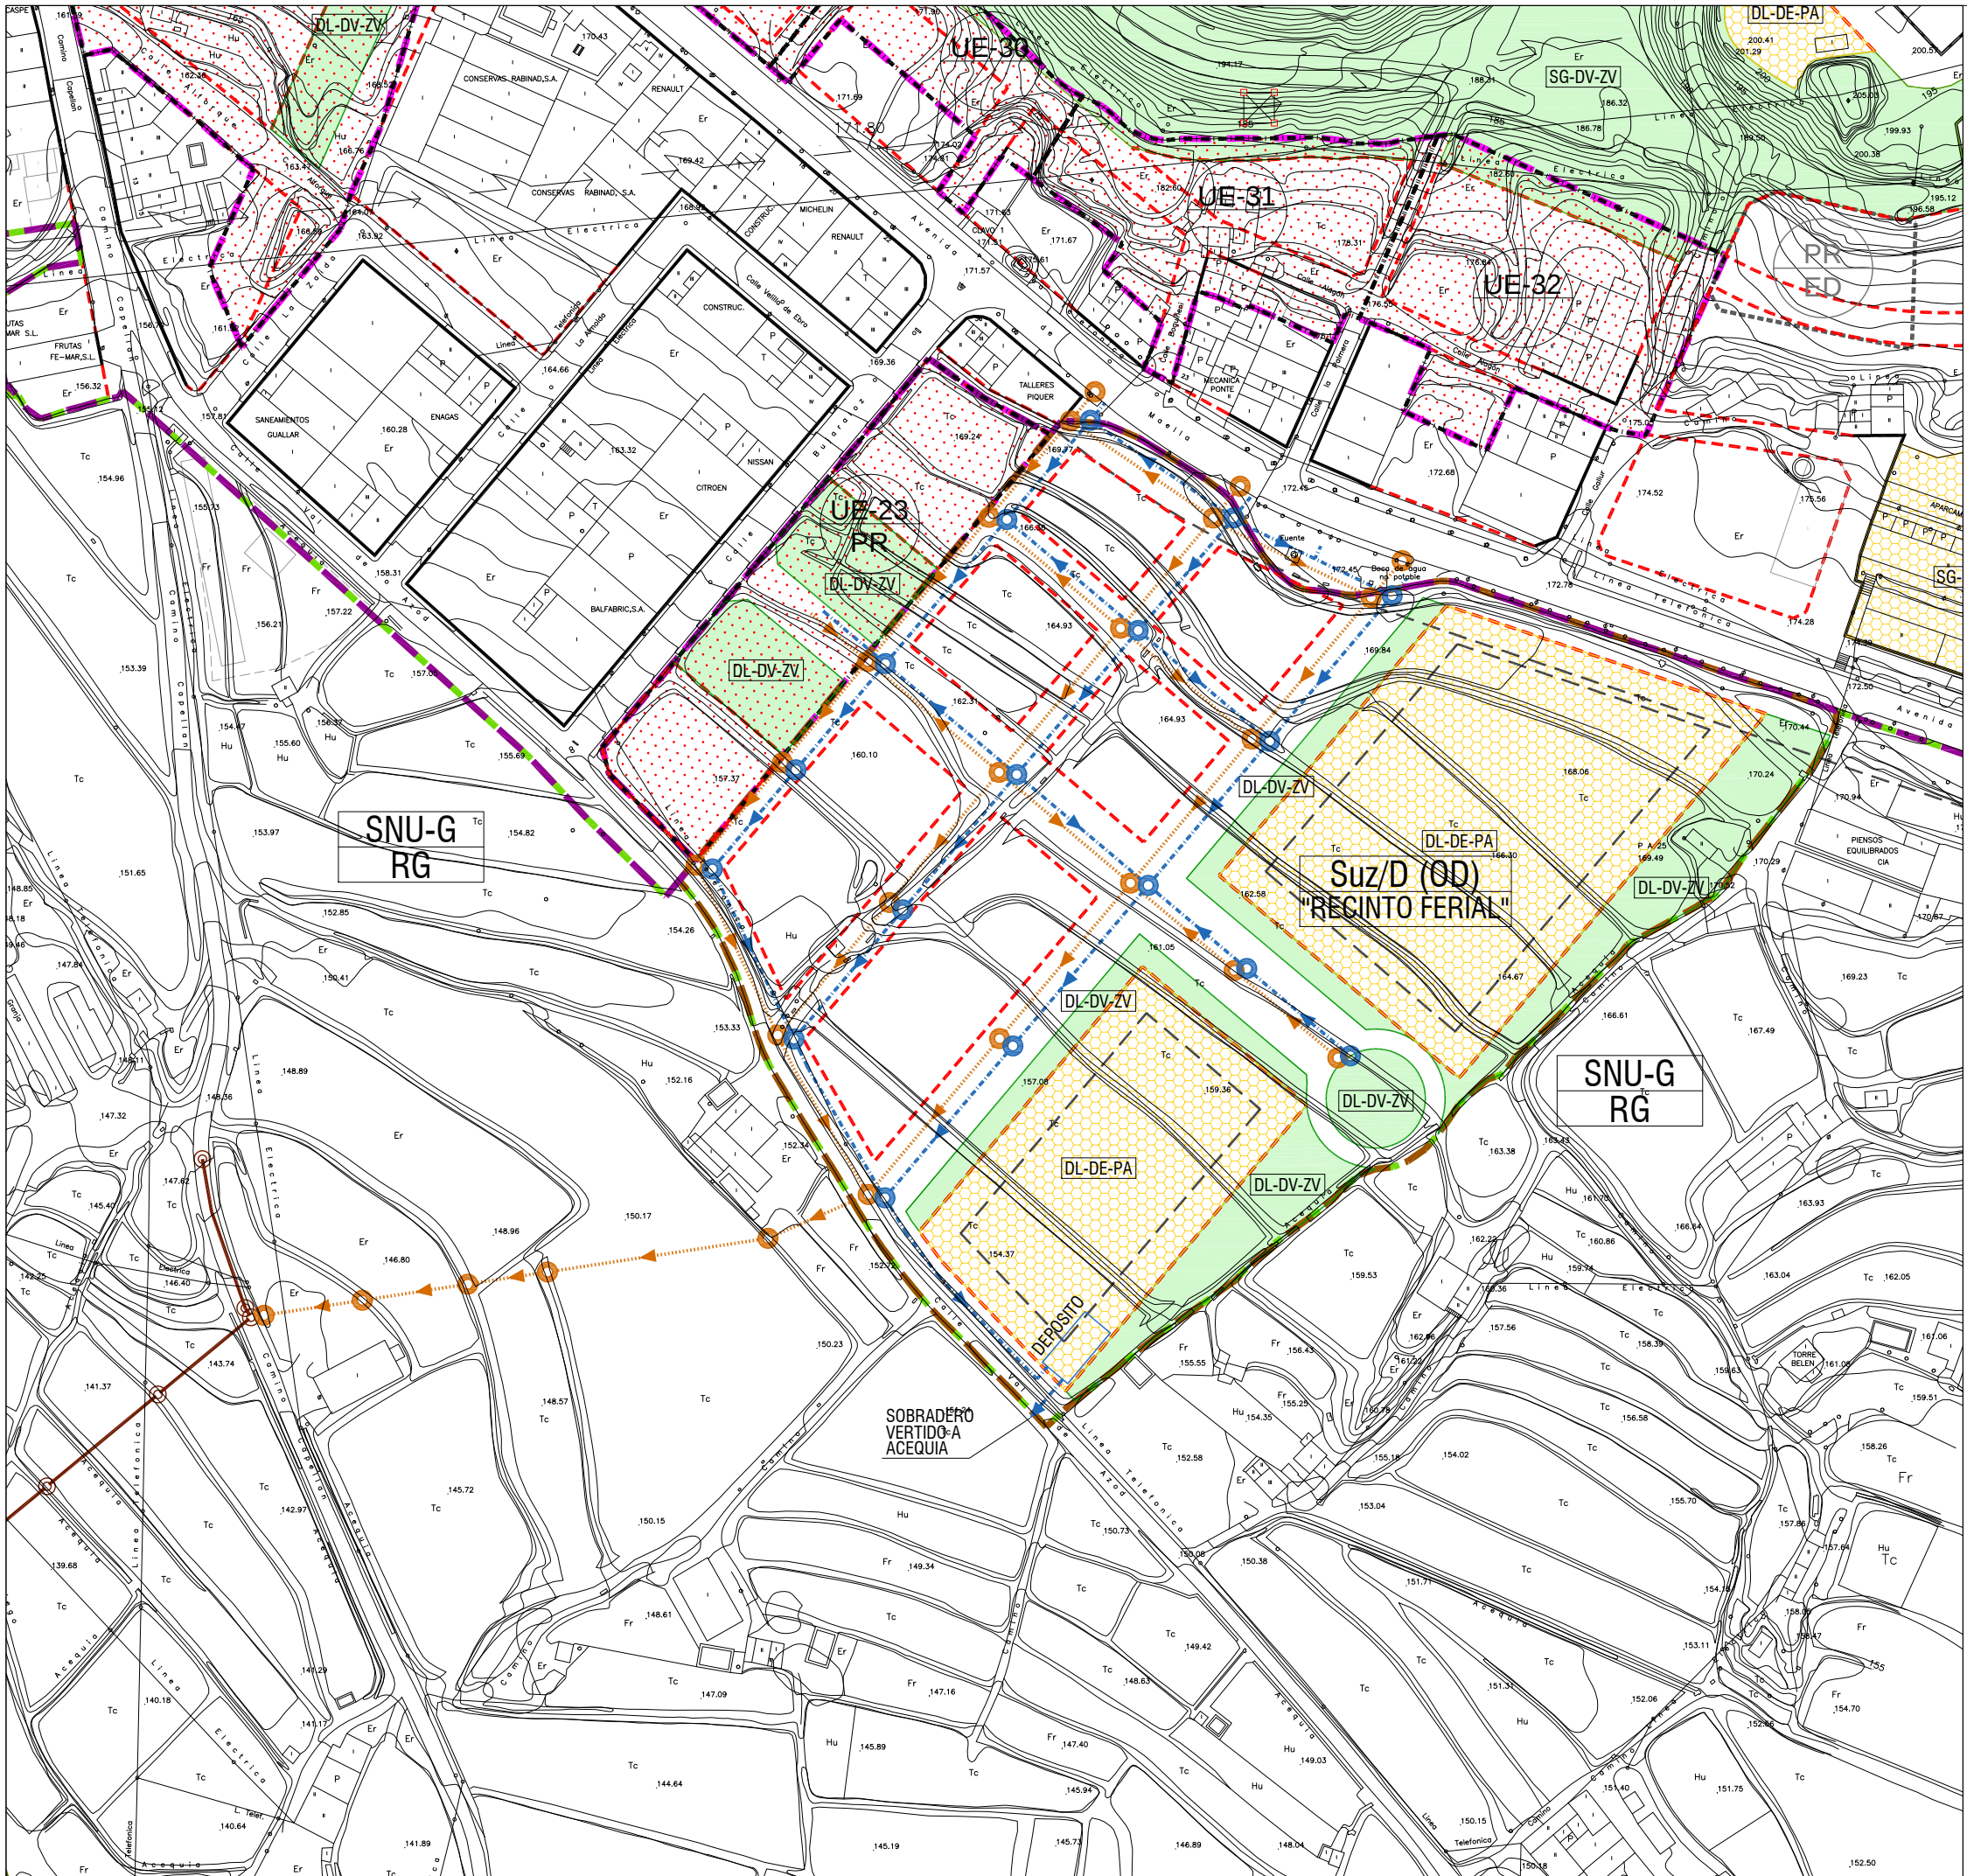

SU-C

SU-NC

SUZ / D (OD)

SNU-G / CO

SNU-G / RG

AMBITOS DE GESTION Y PLANEAMIENTO

PR

ED

PLANEAMIENTO RECOGIDO

ESTUDIO DE DETALLE

CALIFICACION URBANISTICA

ALINEACION EXISTENTE

ALINEACION NUEVA

INFRAESTRUCTURAS Y EQUIPAMIENTO URBANISTICO

SG-DE

DL-DE

SG-DV

DL-DV

ACRONIMOS

SU-C

SU-NC

SUZ-D (OD)

SNU-G / CO

SNU-G / RG

SUELO URBANO - CONSOLIDADO

SUELO URBANO - NO CONSOLIDADO

SUELO URBANIZABLE - DELIMITADO (ORDENACION DETALLADA)

SUELO NO URBANIZABLE - GENERICO (COMUN)

SUELO NO URBANIZABLE - GENERICO (REGADIO)

DOTACION LOCAL

DL-DE-PA

EQUIPAMIENTO - POLIVALENTE

DL-DV-ZV

ESPACIOS LIBRES - ZONA VERDE

RED SANEAMIENTO

RED SANEAMIENTO EXISTENTE

POZO DE REGISTRO EXISTENTE

RED SANEAMIENTO FECALES PROYECTADA

RED SANEAMIENTO PLUVIALES PROYECTADA

POZO DE REGISTRO PROYECTADO

50074TRPGOUCASPE

PLAN GENERAL DE ORDENACION URBANA DE CASPE

- TEXTO REFUNDIDO -

AYUNTAMIENTO DE CASPE
PLAZA DE ESPAÑA, 1 - 50700 CASPE (ZARAGOZA)

CASPE - SECTOR SUZ/D "RECINTO FERIA"

PLANO DE ORDENACION INFRAESTRUCTURAS

SANEAMIENTO EXISTENTE Y PROYECTADO

PO3.3.3

EQUIPO REDACTOR:

J.A. LORENTE y Asociados,

arquitectura y urbanismo, S.L.P.

j.a.lorente@gmail.com

JOSE ANTONIO LORENTE
arquitecto

VICTORINO ZORRAQUINO
ICC y P

JAVIER ALBISU IRIBE
geógrafo

Escala: 1/2.000

0

20

40

60

80

100m

N

octubre 2016