


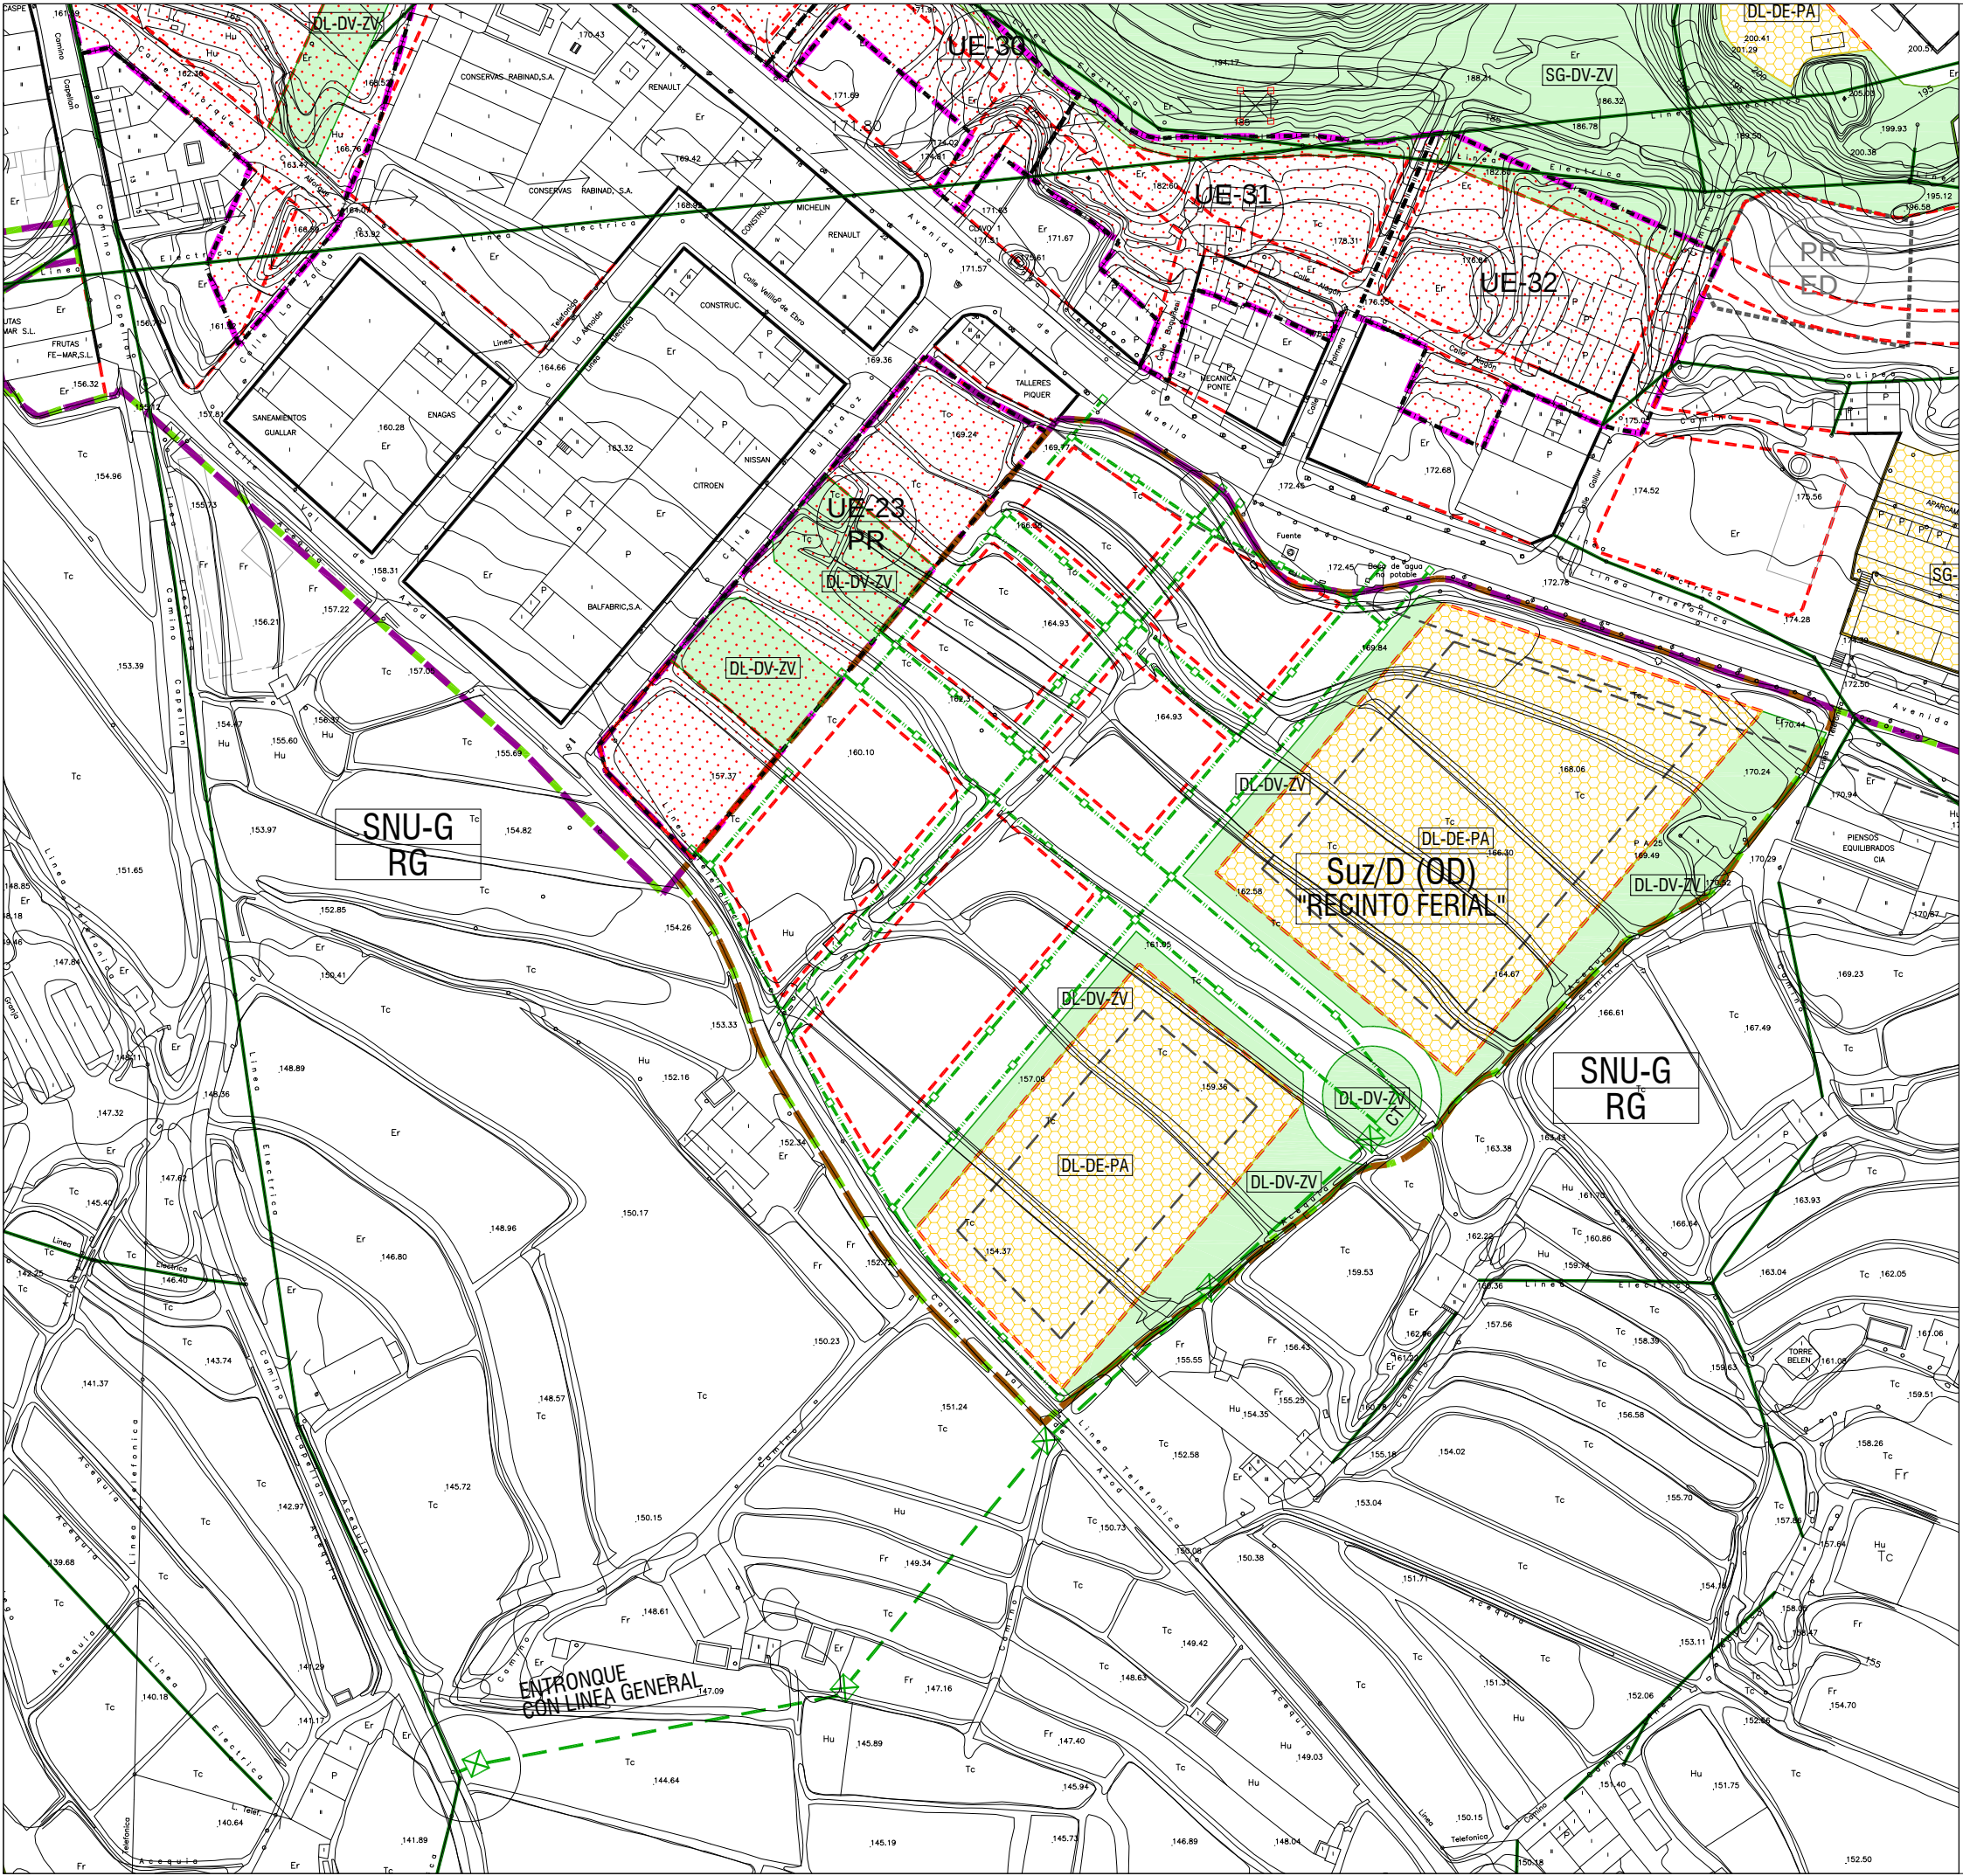

CLASIFICACION URBANISTICA

SU-C

SU-NC

SUZ / D (OD)

SNU-G / CO

SNU-G / RG

AMBITOS DE GESTION Y PLANEAMIENTO

UE

UNIDAD EJECUCION

PR

PLANEAMIENTO RECOGIDO

ED

ESTUDIO DE DETALLE

CALIFICACION URBANISTICA

—

ALINEACION EXISTENTE

- - -

ALINEACION NUEVA

INFRAESTRUCTURAS Y EQUIPAMIENTO URBANISTICO

SG-DE

DL-DE

SG-DV

DL-DV

ACRONIMOS

SU-C

SUELO URBANO - CONSOLIDADO

SU-NC

SUELO URBANO - NO CONSOLIDADO

SUZ-D (OD)

SUELO URBANIZABLE - DELIMITADO (ORDENACION DETALLADA)

SNU-G / CO

SUELO NO URBANIZABLE - GENERICO (COMUN)

SNU-G / RG

SUELO NO URBANIZABLE - GENERICO (REGADIO)

DOTACION LOCAL

DL-DE-PA

EQUIPAMIENTO - POLIVALENTE

DL-DV-ZV

ESPACIOS LIBRES - ZONA VERDE

RED BAJA TENSION

CT

CENTRO DE TRANSFORMACION

⊗

POSTE LINEA ELECTRICA AEREA

—

LINEA AEREA EXISTENTE

MEDIA TENSION 25 KW

- - -

LINEA CONEXION MEDIA TENSION

- - - - -

RED ELECTRICA SUBTERRANEA

BAJA TENSION

CIRCUITOS S= 150 mm2AL / TUBO 160 mm

□

ARQUETA PASO LINEA ELECTRICA 50X50 cm.

50074TRPGOUCASPE

PLAN GENERAL DE ORDENACION URBANA DE CASPE

- TEXTO REFUNDIDO -

AYUNTAMIENTO DE CASPE

PLAZA DE ESPAÑA, 1 - 50700 CASPE (ZARAGOZA)

CASPE - SECTOR SUZ/D "RECINTO FERIA"

PLANO DE ORDENACION

INFRAESTRUCTURAS

RED DE MEDIA / BAJA TENSION EXISTENTE Y PROYECTADA

PO3.4.2

EQUIPO REDACTOR:

J.A. LORENTE y Asociados,

arquitectura y urbanismo, S.L.P.

j.a.lorente@gmail.com

JOSE ANTONIO LORENTE

arquitecto

VICTORINO ZORRAQUINO

ICC y P

JAVIER ALBISU IRIBE

geógrafo

Escala: 1/2.000

0 20 40 60 80 100m

N

octubre 2016