


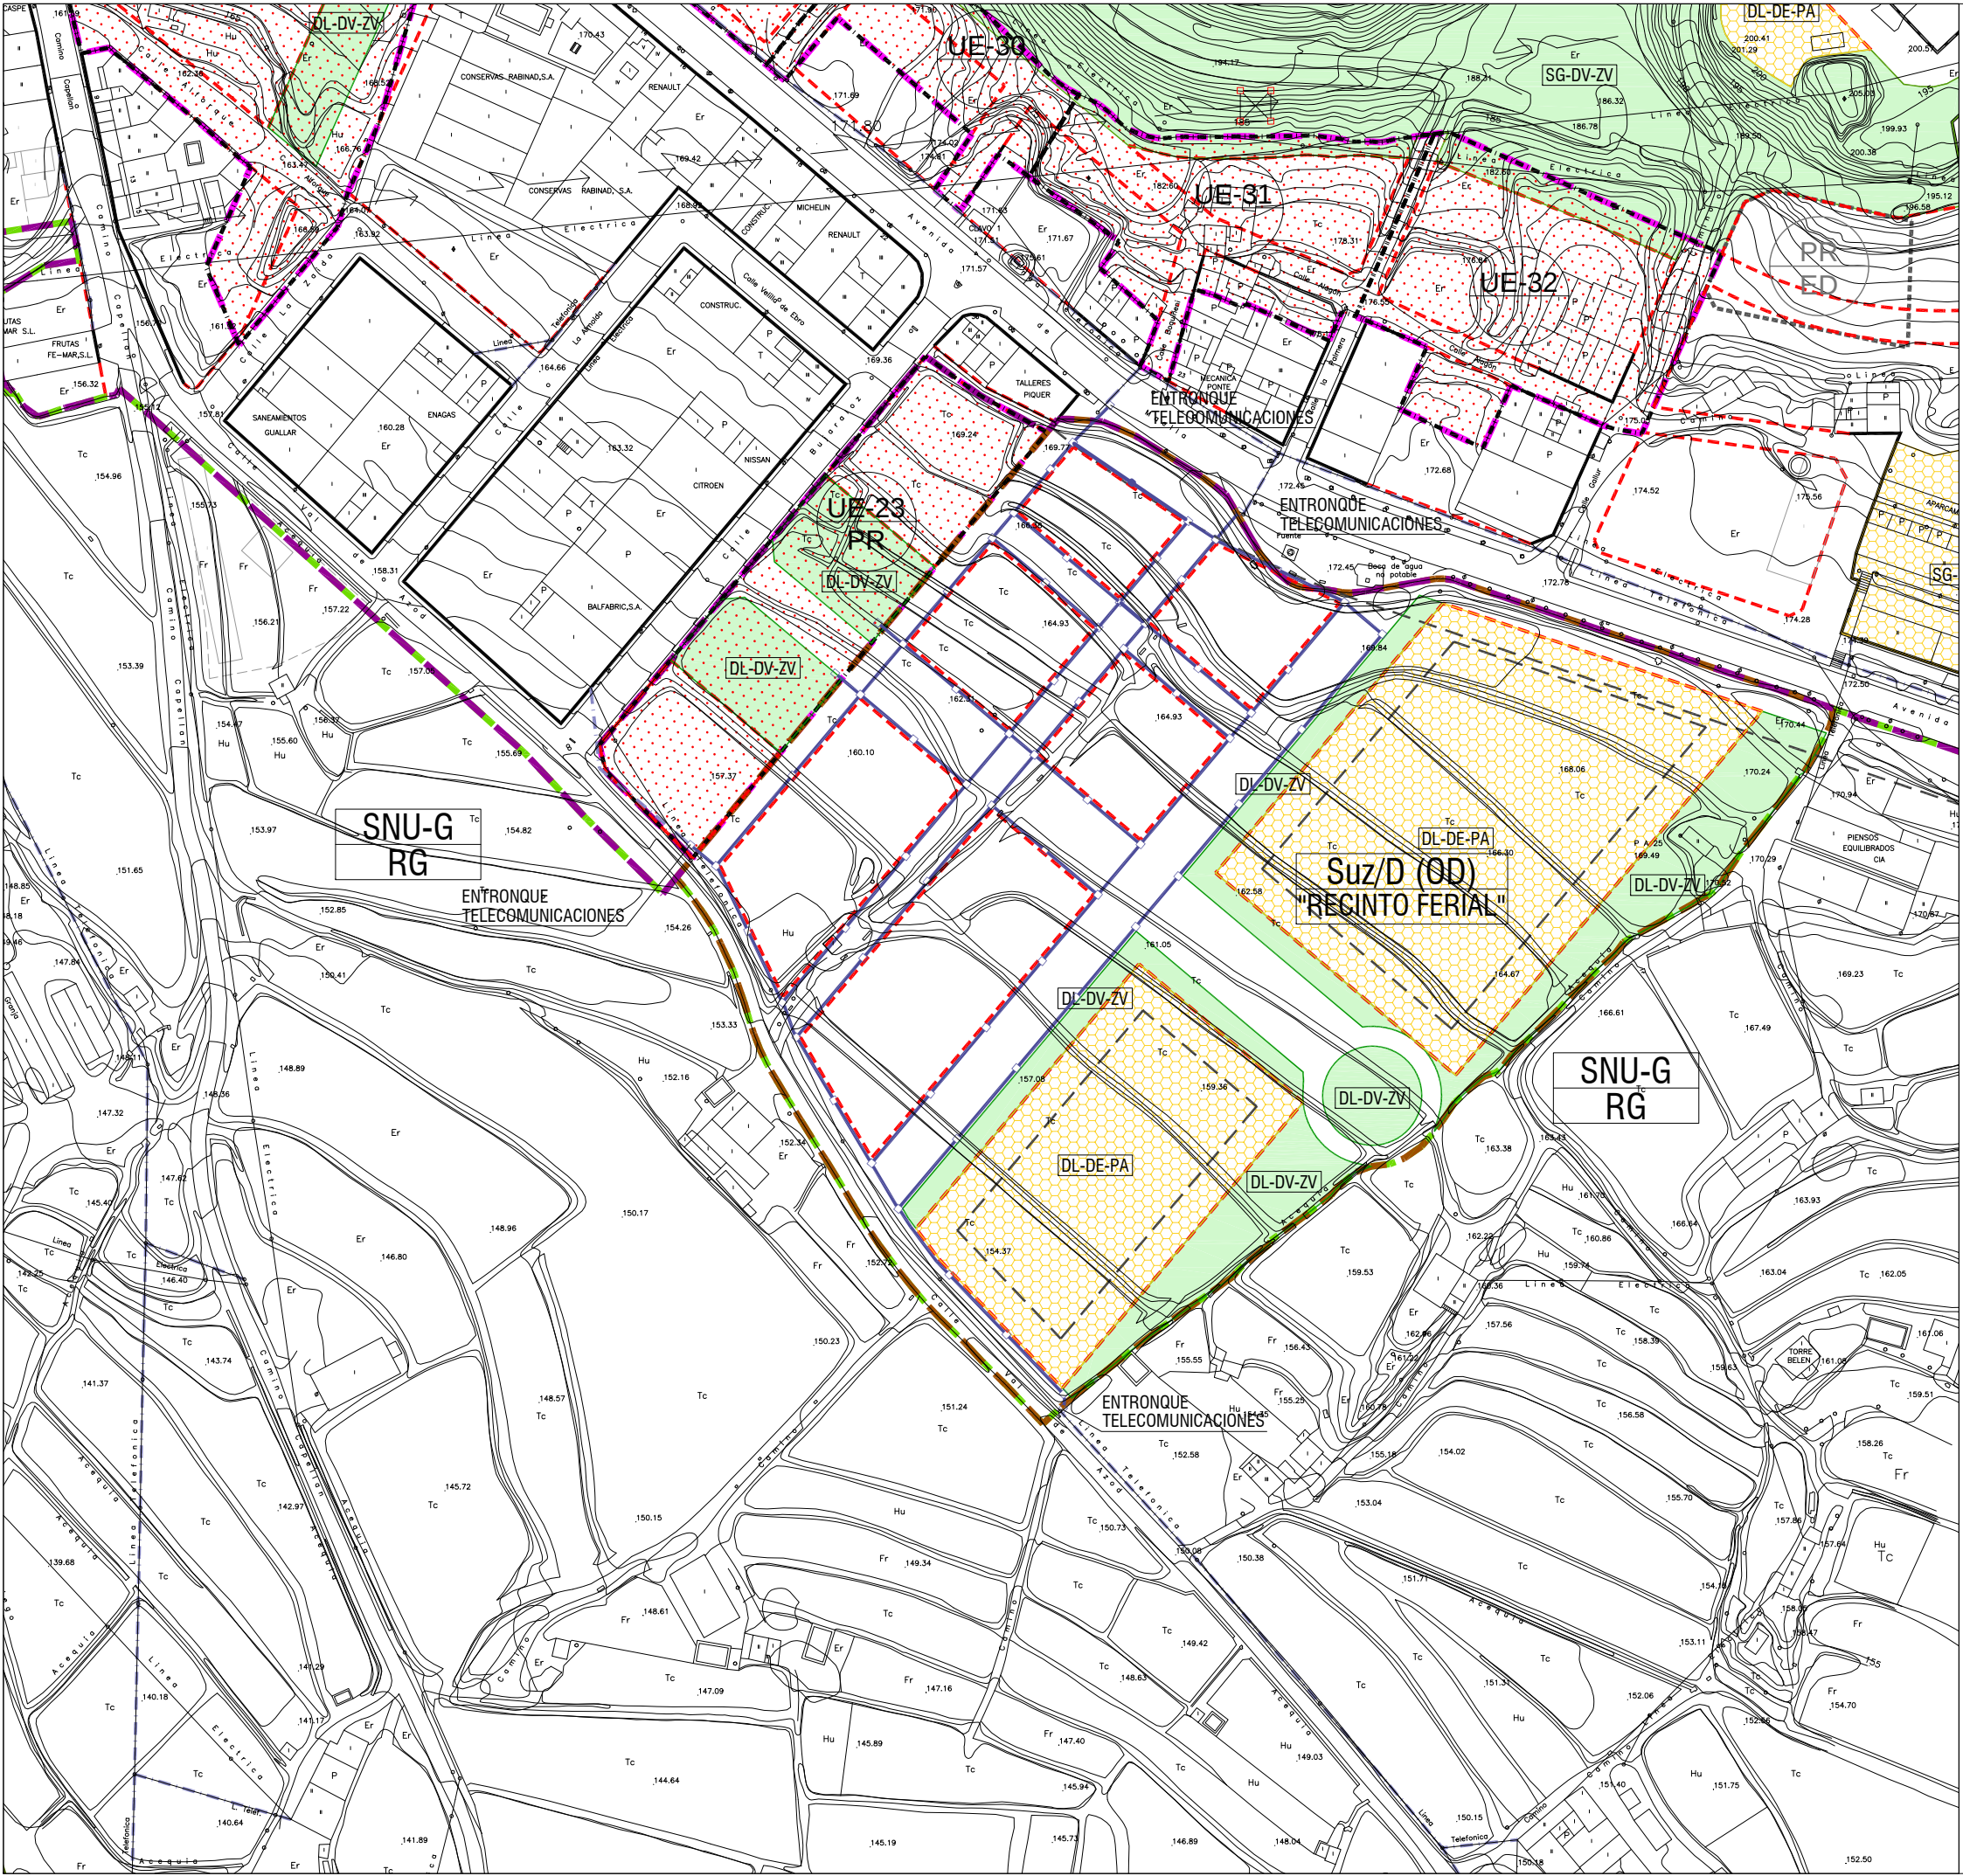

CLASIFICACION URBANISTICA

SU-C

SU-NC

SUZ / D (OD)

SNU-G / CO

SNU-G / RG

AMBITOS DE GESTION Y PLANEAMIENTO

UE

UNIDAD EJECUCION

PR

PLANEAMIENTO RECOGIDO

ED

ESTUDIO DE DETALLE

CALIFICACION URBANISTICA

ALINEACION EXISTENTE

ALINEACION NUEVA

INFRAESTRUCTURAS Y EQUIPAMIENTO URBANISTICO

SG-DE

DL-DE

SG-DV

DL-DV

ACRONIMOS

SU-C

SU-NC

SUZ-D (OD)

SNU-G / CO

SNU-G / RG

SUELO URBANO - CONSOLIDADO

SUELO URBANO - NO CONSOLIDADO

SUELO URBANIZABLE - DELIMITADO (ORDENACION DETALLADA)

SUELO NO URBANIZABLE - GENERICO (COMUN)

SUELO NO URBANIZABLE - GENERICO (REGADIO)

DOTACION LOCAL

DL-DE-PA

EQUIPAMIENTO - POLIVALENTE

DL-DV-ZV

ESPACIOS LIBRES - ZONA VERDE

RED TELECOMUNICACIONES

LINEA TELEFONO EXISTENTE

RED TELECOMUNICACIONES SUBTERRANEA TUBO 160 mm

ARQUETA PASO TELECOMUNICACIONES 50X50cm.

50074TRPGOUCASPE

PLAN GENERAL DE ORDENACION URBANA DE CASPE

- TEXTO REFUNDIDO -

AYUNTAMIENTO DE CASPE
PLAZA DE ESPAÑA, 1 - 50700 CASPE (ZARAGOZA)

CASPE - SECTOR SUZ/D "RECINTO FERIA"

PLANO DE ORDENACION INFRAESTRUCTURAS

RED DE TELECOMUNICACIONES EXISTENTE Y PROYECTADA

PO3.5

EQUIPO REDACTOR:
J.A. LORENTE y Asociados,
arquitectura y urbanismo, S.L.P.
j.a.lorente@gmail.com

JOSE ANTONIO LORENTE
arquitecto

VICTORINO ZORRAQUINO
ICC y P

JAVIER ALBISU IRIBE
geógrafo

Escala: 1/2.000

0

20

40

60

80

100m

N

octubre 2016