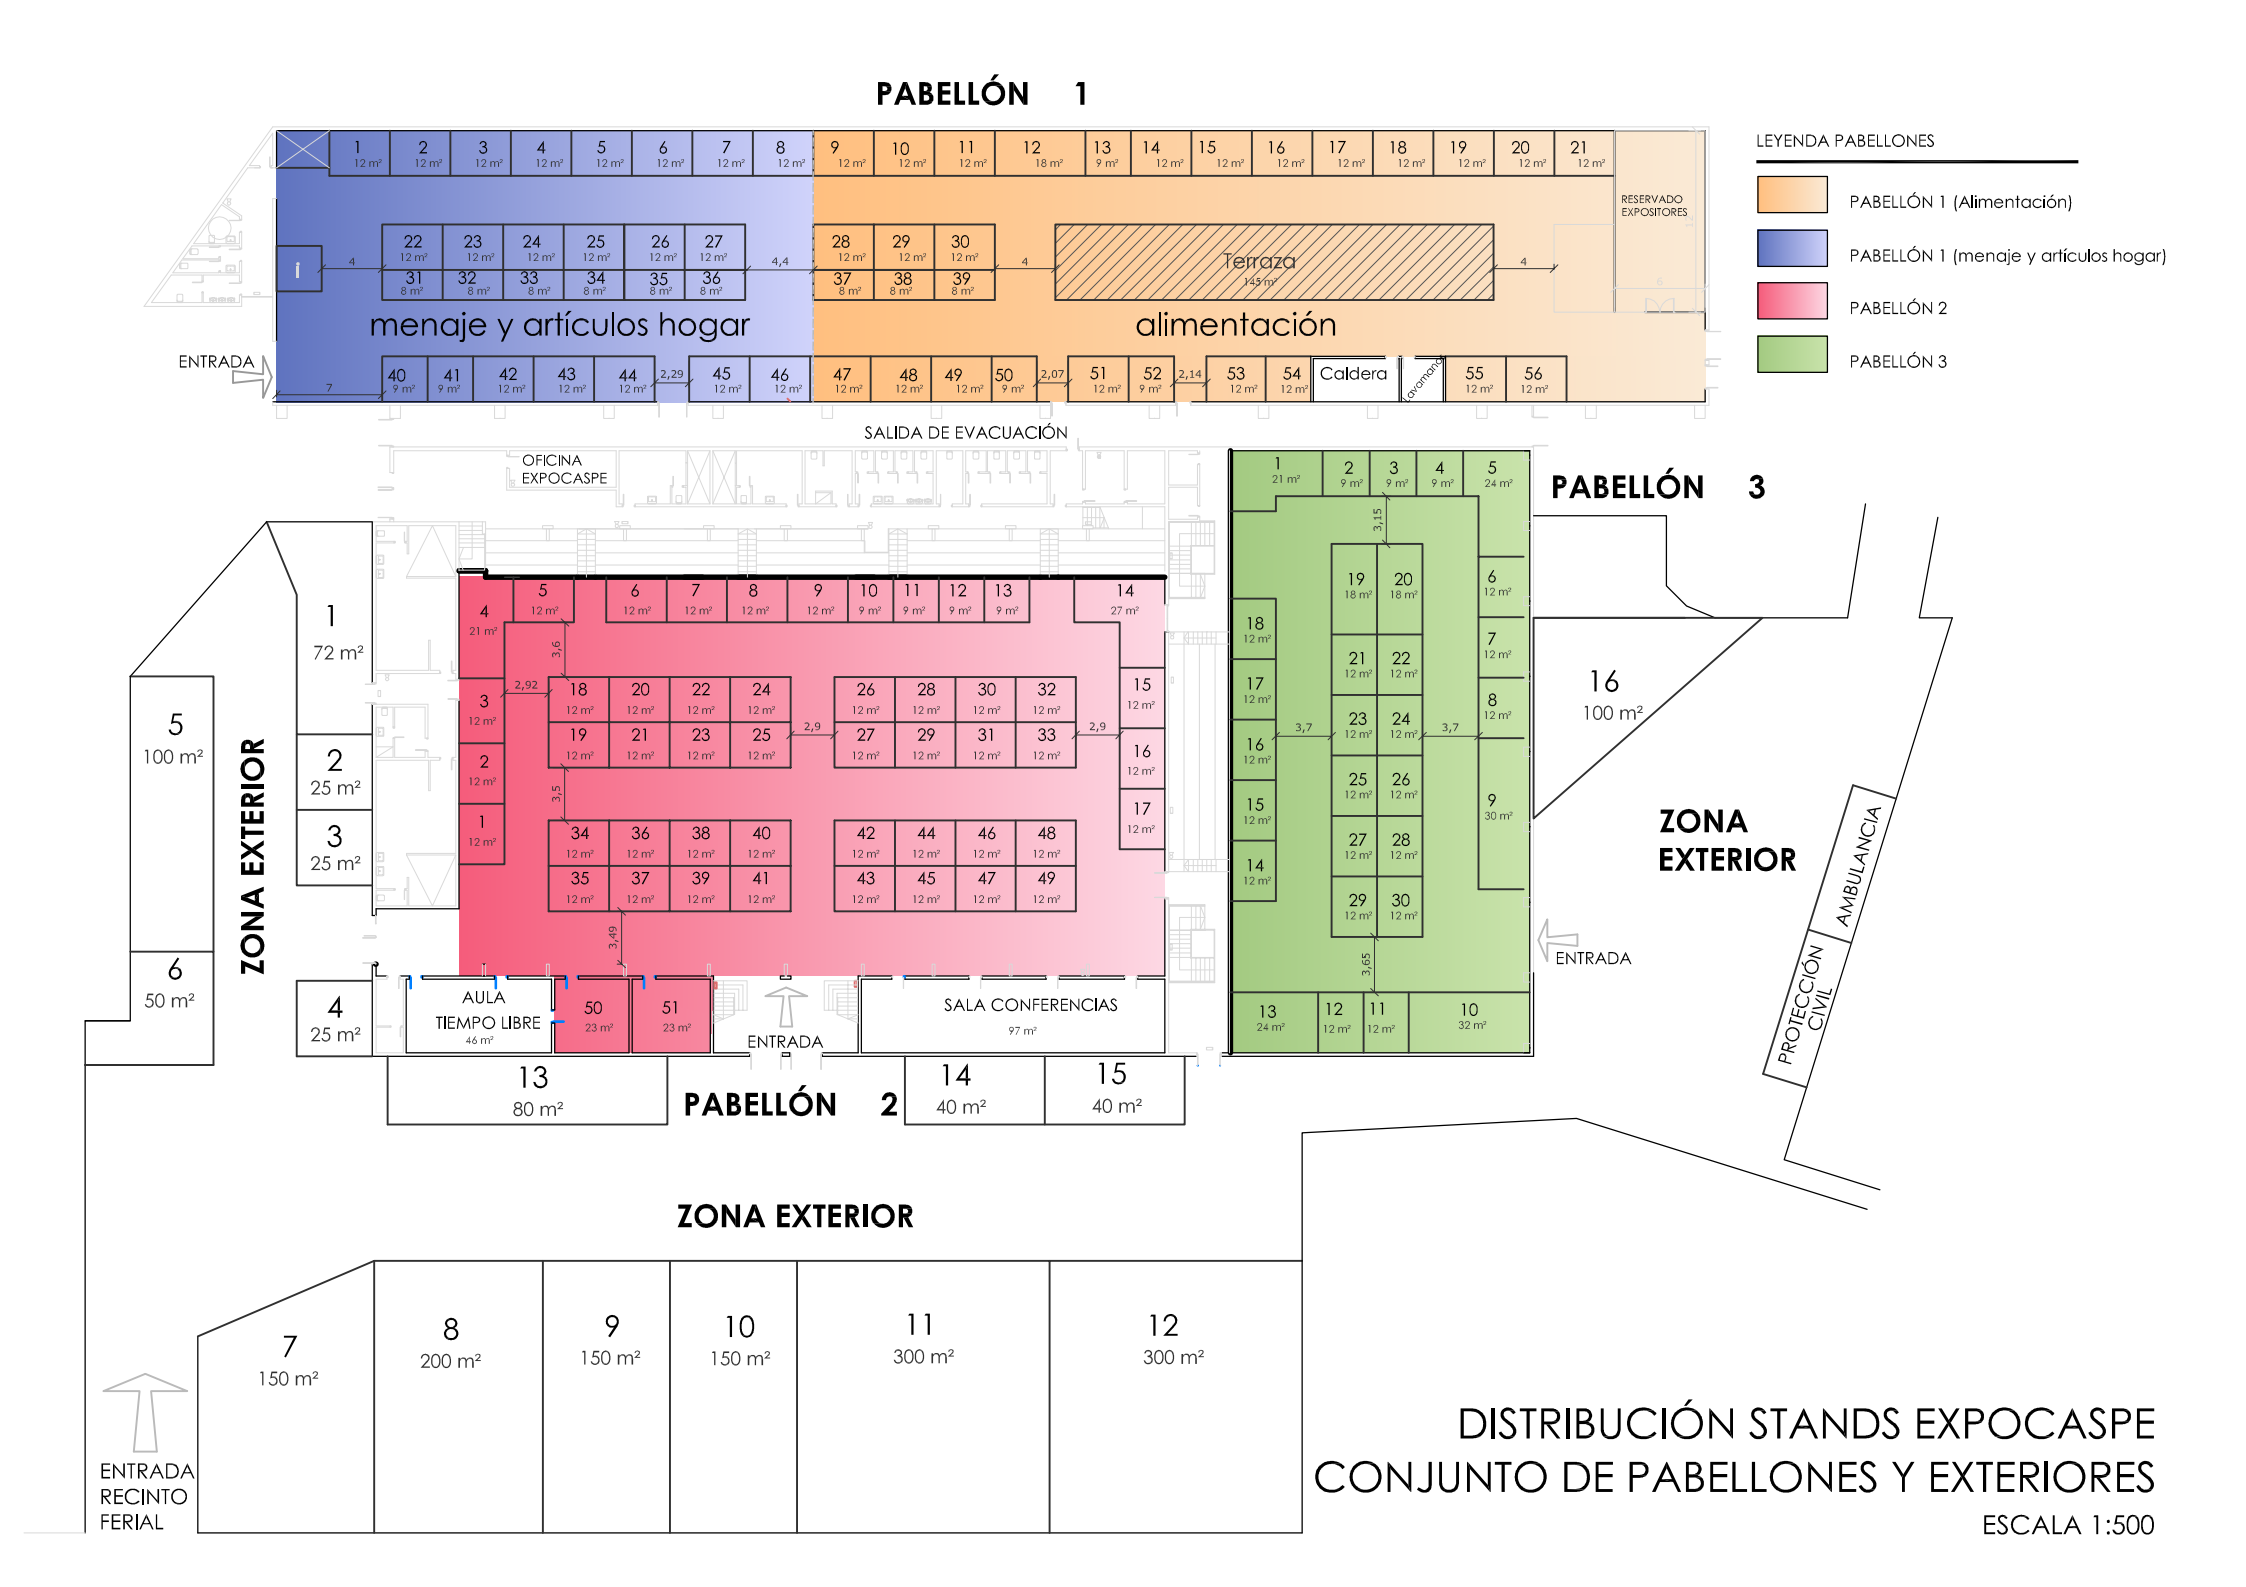

DISTRIBUCIÓN STANDS EXPOCASPE
CONJUNTO DE PABELLONES Y EXTERIORES

ESCALA 1:500