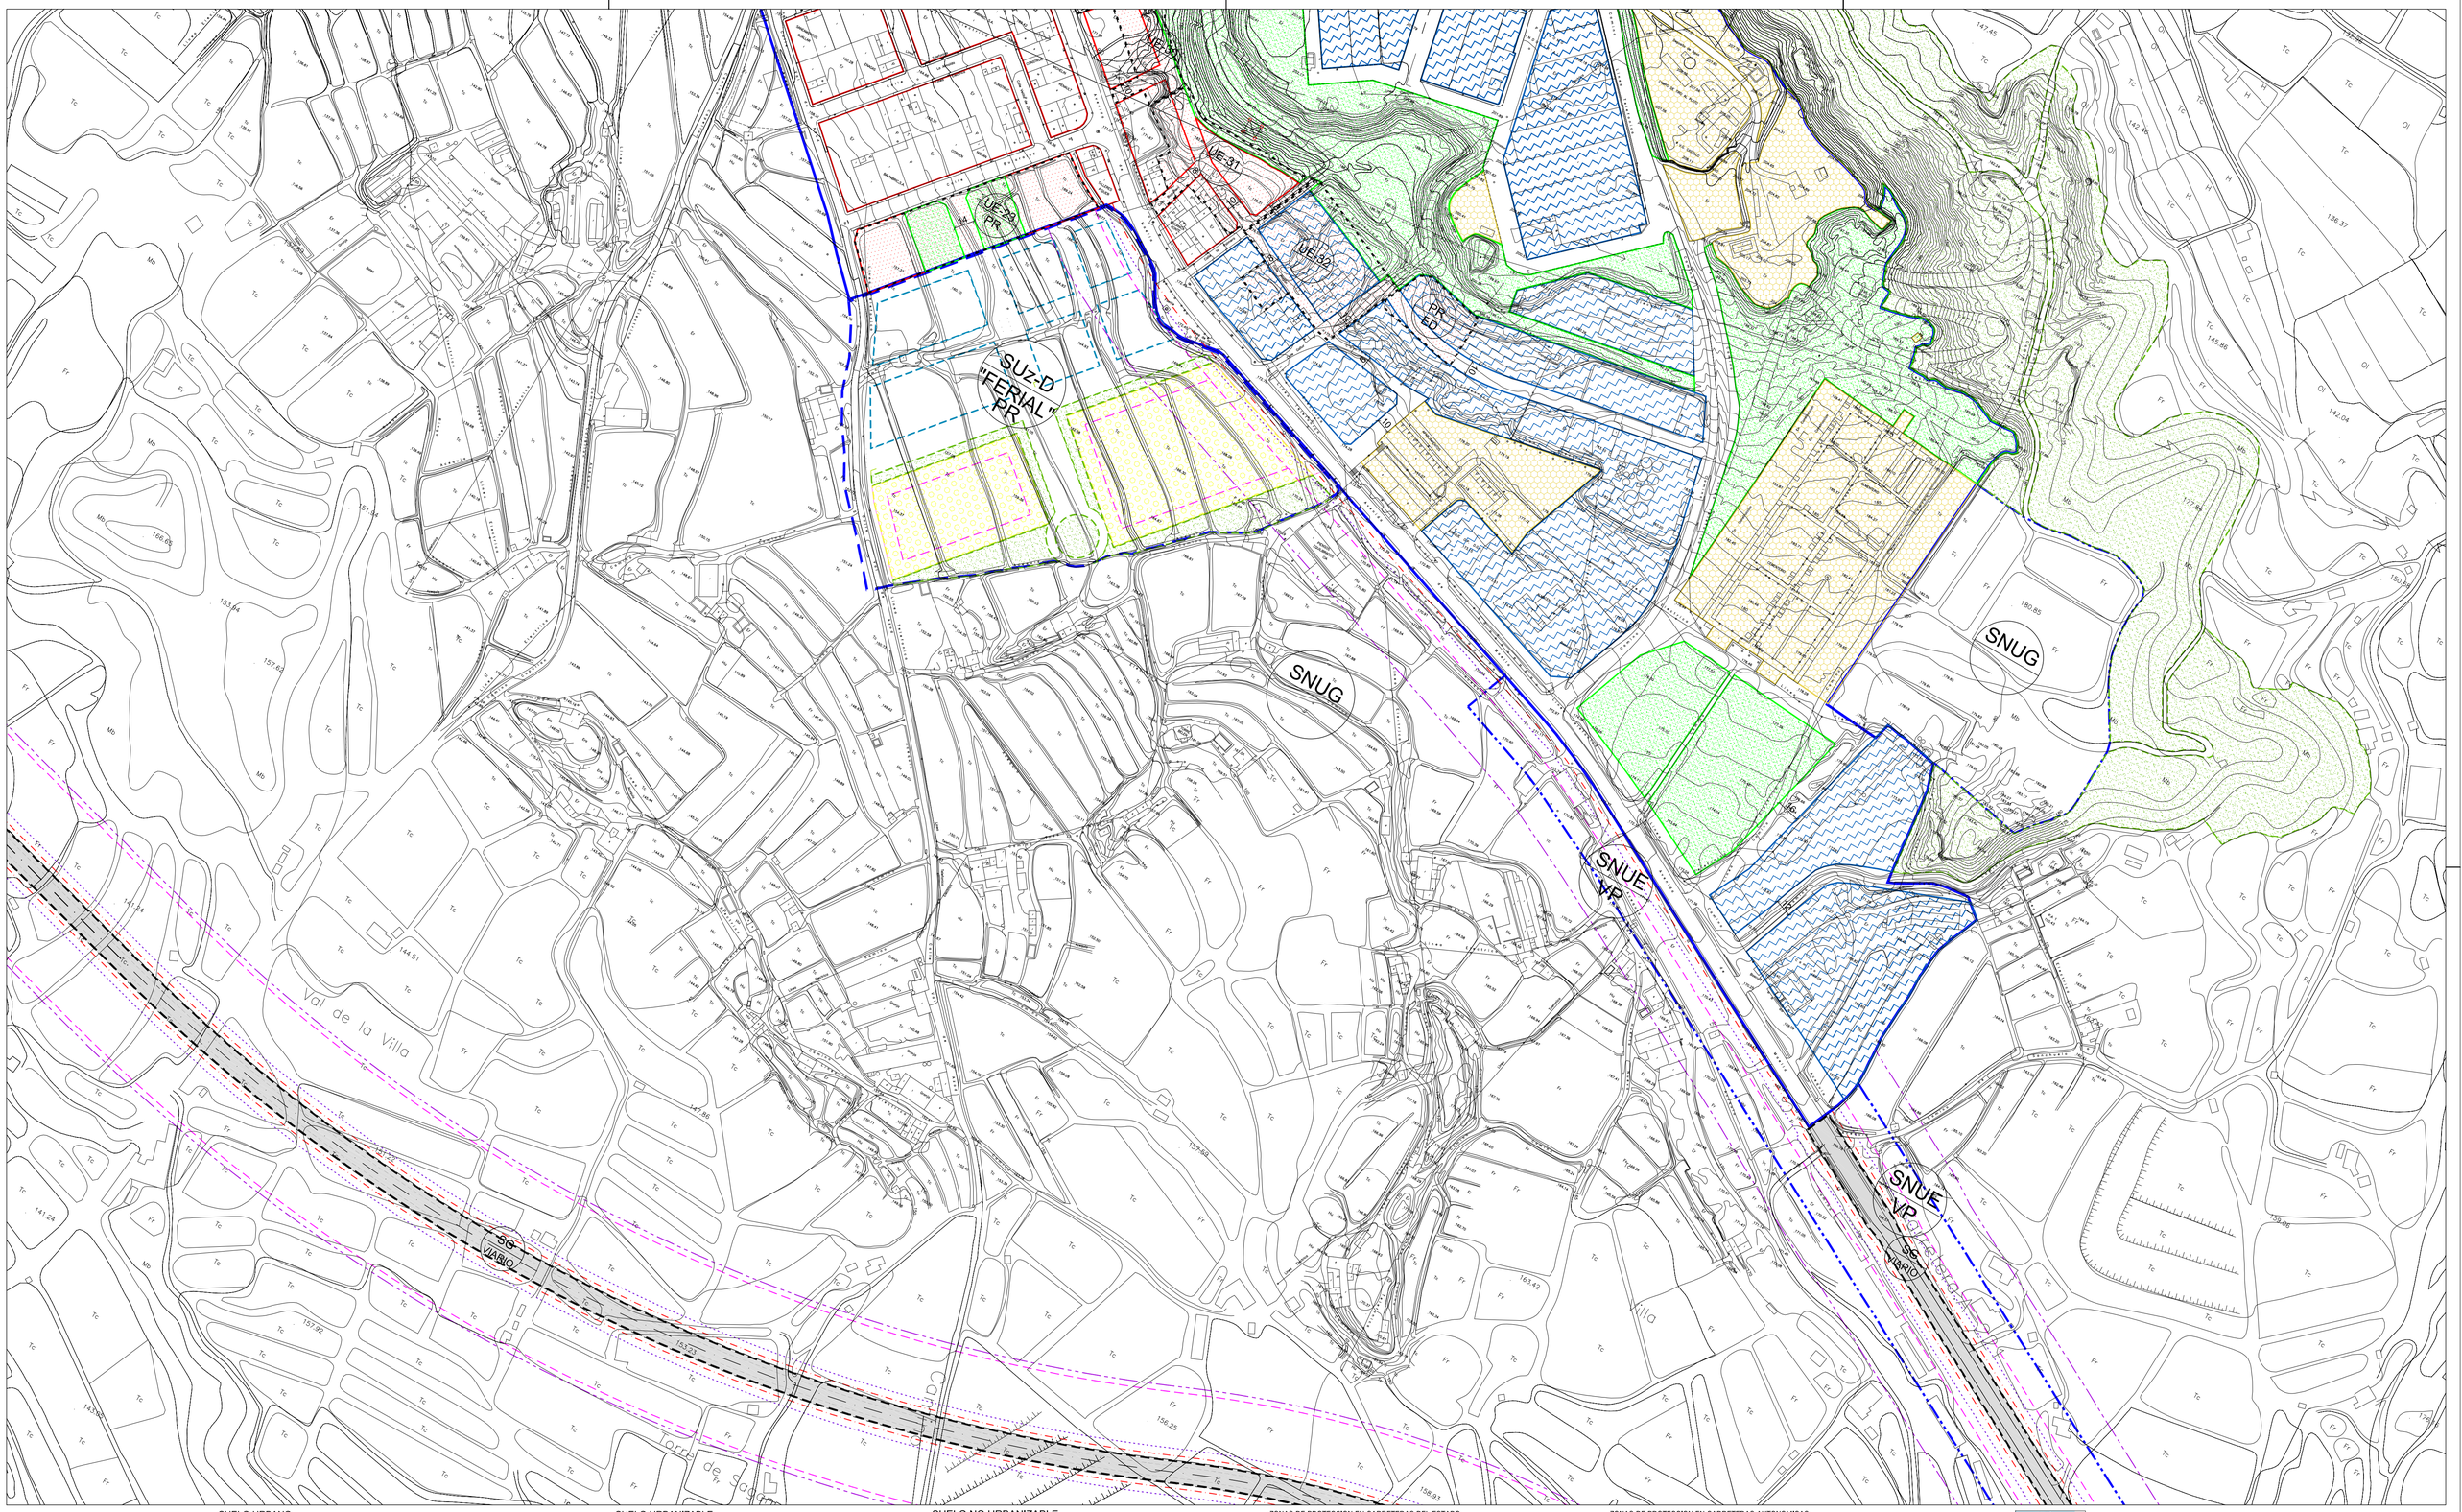


SUELO URBANO

- SUELO URBANO
- UE- SU-NC UNIDAD DE EJECUCION
- ALINEACIONES
- LINEA DE EDIFICACION
- ZONA INDUSTRIAL
- ESPACIOS LIBRES DE USO Y DOMINIO PUBLICO
- ZONA VERDE / PRIVADA
- EQUIPAMIENTOS
- P PARKING

SUELO URBANIZABLE

- SUz-D SUELO URBANIZABLE / DELIMITADO
- SUz-ND SUELO URBANIZABLE / NO DELIMITADO
- ALINEACIONES
- ZONA VERDE
- EQUIPAMIENTOS
- P PARKING

SUELO NO URBANIZABLE

- SNUG SUELO NO URBANIZABLE / GENERICO
- SNUE SUELO NO URBANIZABLE / ESPECIAL
- SNUE-VP SUELO NO URBANIZABLE / ESPECIAL / VIAS PECUARIAS
- SG SISTEMA GENERAL
- ZONA VERDE
- EQUIPAMIENTOS
- RIO
- COLECTOR

ZONAS DE PROTECCION EN CARRETERAS DEL ESTADO

- ZONA DE DOMINIO PUBLICO. (DISTANCIA MEDIDA A ARISTA EXTERIOR DE EXPLANACION) d=8m EN AUTOPISTAS, AUTOVIAS Y VIAS RAPIDAS Y VARIANTES d=3m EN RESTO DE CARRETERAS
- ZONA DE SERVIDUMBRE. (DISTANCIA MEDIDA A ARISTA EXTERIOR DE EXPLANACION) d=25m EN AUTOPISTAS, AUTOVIAS Y VIAS RAPIDAS Y VARIANTES d=8m EN RESTO DE CARRETERAS
- ZONA DE AFECCION. (DISTANCIA MEDIDA A ARISTA EXTERIOR DE EXPLANACION) d=100m EN AUTOPISTAS, AUTOVIAS Y VIAS RAPIDAS Y VARIANTES d=50m EN RESTO DE CARRETERAS
- LINEA DE EDIFICACION. (DISTANCIA MEDIDA A ARISTA EXTERIOR CALZADA) d=50m EN AUTOPISTAS, AUTOVIAS Y VIAS RAPIDAS Y VARIANTES d=100m EN VARIANTES d=25m EN RESTO DE CARRETERAS

ZONAS DE PROTECCION EN CARRETERAS AUTONOMICAS

- ZONA DE DOMINIO PUBLICO. (DISTANCIA MEDIDA A ARISTA EXTERIOR DE EXPLANACION) d=8m EN AUTOPISTAS, AUTOVIAS Y VIAS RAPIDAS Y VARIANTES d=3m EN RESTO DE CARRETERAS
- ZONA DE SERVIDUMBRE. (DISTANCIA MEDIDA A ARISTA EXTERIOR DE EXPLANACION) d=25m EN AUTOPISTAS, AUTOVIAS Y VIAS RAPIDAS Y VARIANTES d=8m EN RESTO DE CARRETERAS
- ZONA DE AFECCION. (DISTANCIA MEDIDA A ARISTA EXTERIOR DE EXPLANACION) d=100m EN AUTOPISTAS, AUTOVIAS Y VIAS RAPIDAS Y VARIANTES d=50m EN RESTO DE CARRETERAS
- LINEA DE EDIFICACION. (DISTANCIA MEDIDA A ARISTA EXTERIOR CALZADA) d=50m EN AUTOPISTAS, AUTOVIAS Y VIAS RAPIDAS Y VARIANTES d=18m EN CARRETERAS DE LA RED BASICA d=15m EN CARRETERAS DE LA RED COMARCAL Y LOCAL

ZONAS DE PROTECCION EN SISTEMA FERROVIARIO

- ZONA DE DOMINIO PUBLICO, d=8m A ARISTA EXTERIOR DE EXPLANACION
- ZONA DE PROTECCION, d=70m A ARISTA EXTERIOR DE EXPLANACION
- LINEA DE EDIFICACION, d=50m A ARISTA EXTERIOR DE LA PLATAFORMA




# P.G.O.U. DE CASPE / ORDENACION
(DOCUMENTO APROBACION PROVISIONAL)

# CASPE 7
# CLASIFICACION DEL SUELO

J.A. LORENTE y Asociados, arquitectura y urbanismo, S.L.P.
JOSE ANTONIO LORENTE arquitecto
VICTOR ZORRAQUINO ICC y P
JAVIER ALBISU IRIBE geógrafo

mayo 2014 Escala: 1/2.000 0 20 40 60 80 100 200m

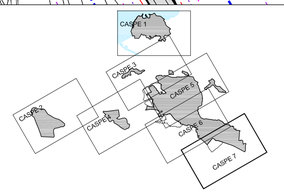O-12