


SANEAMIENTO
Escala: 1/2.000

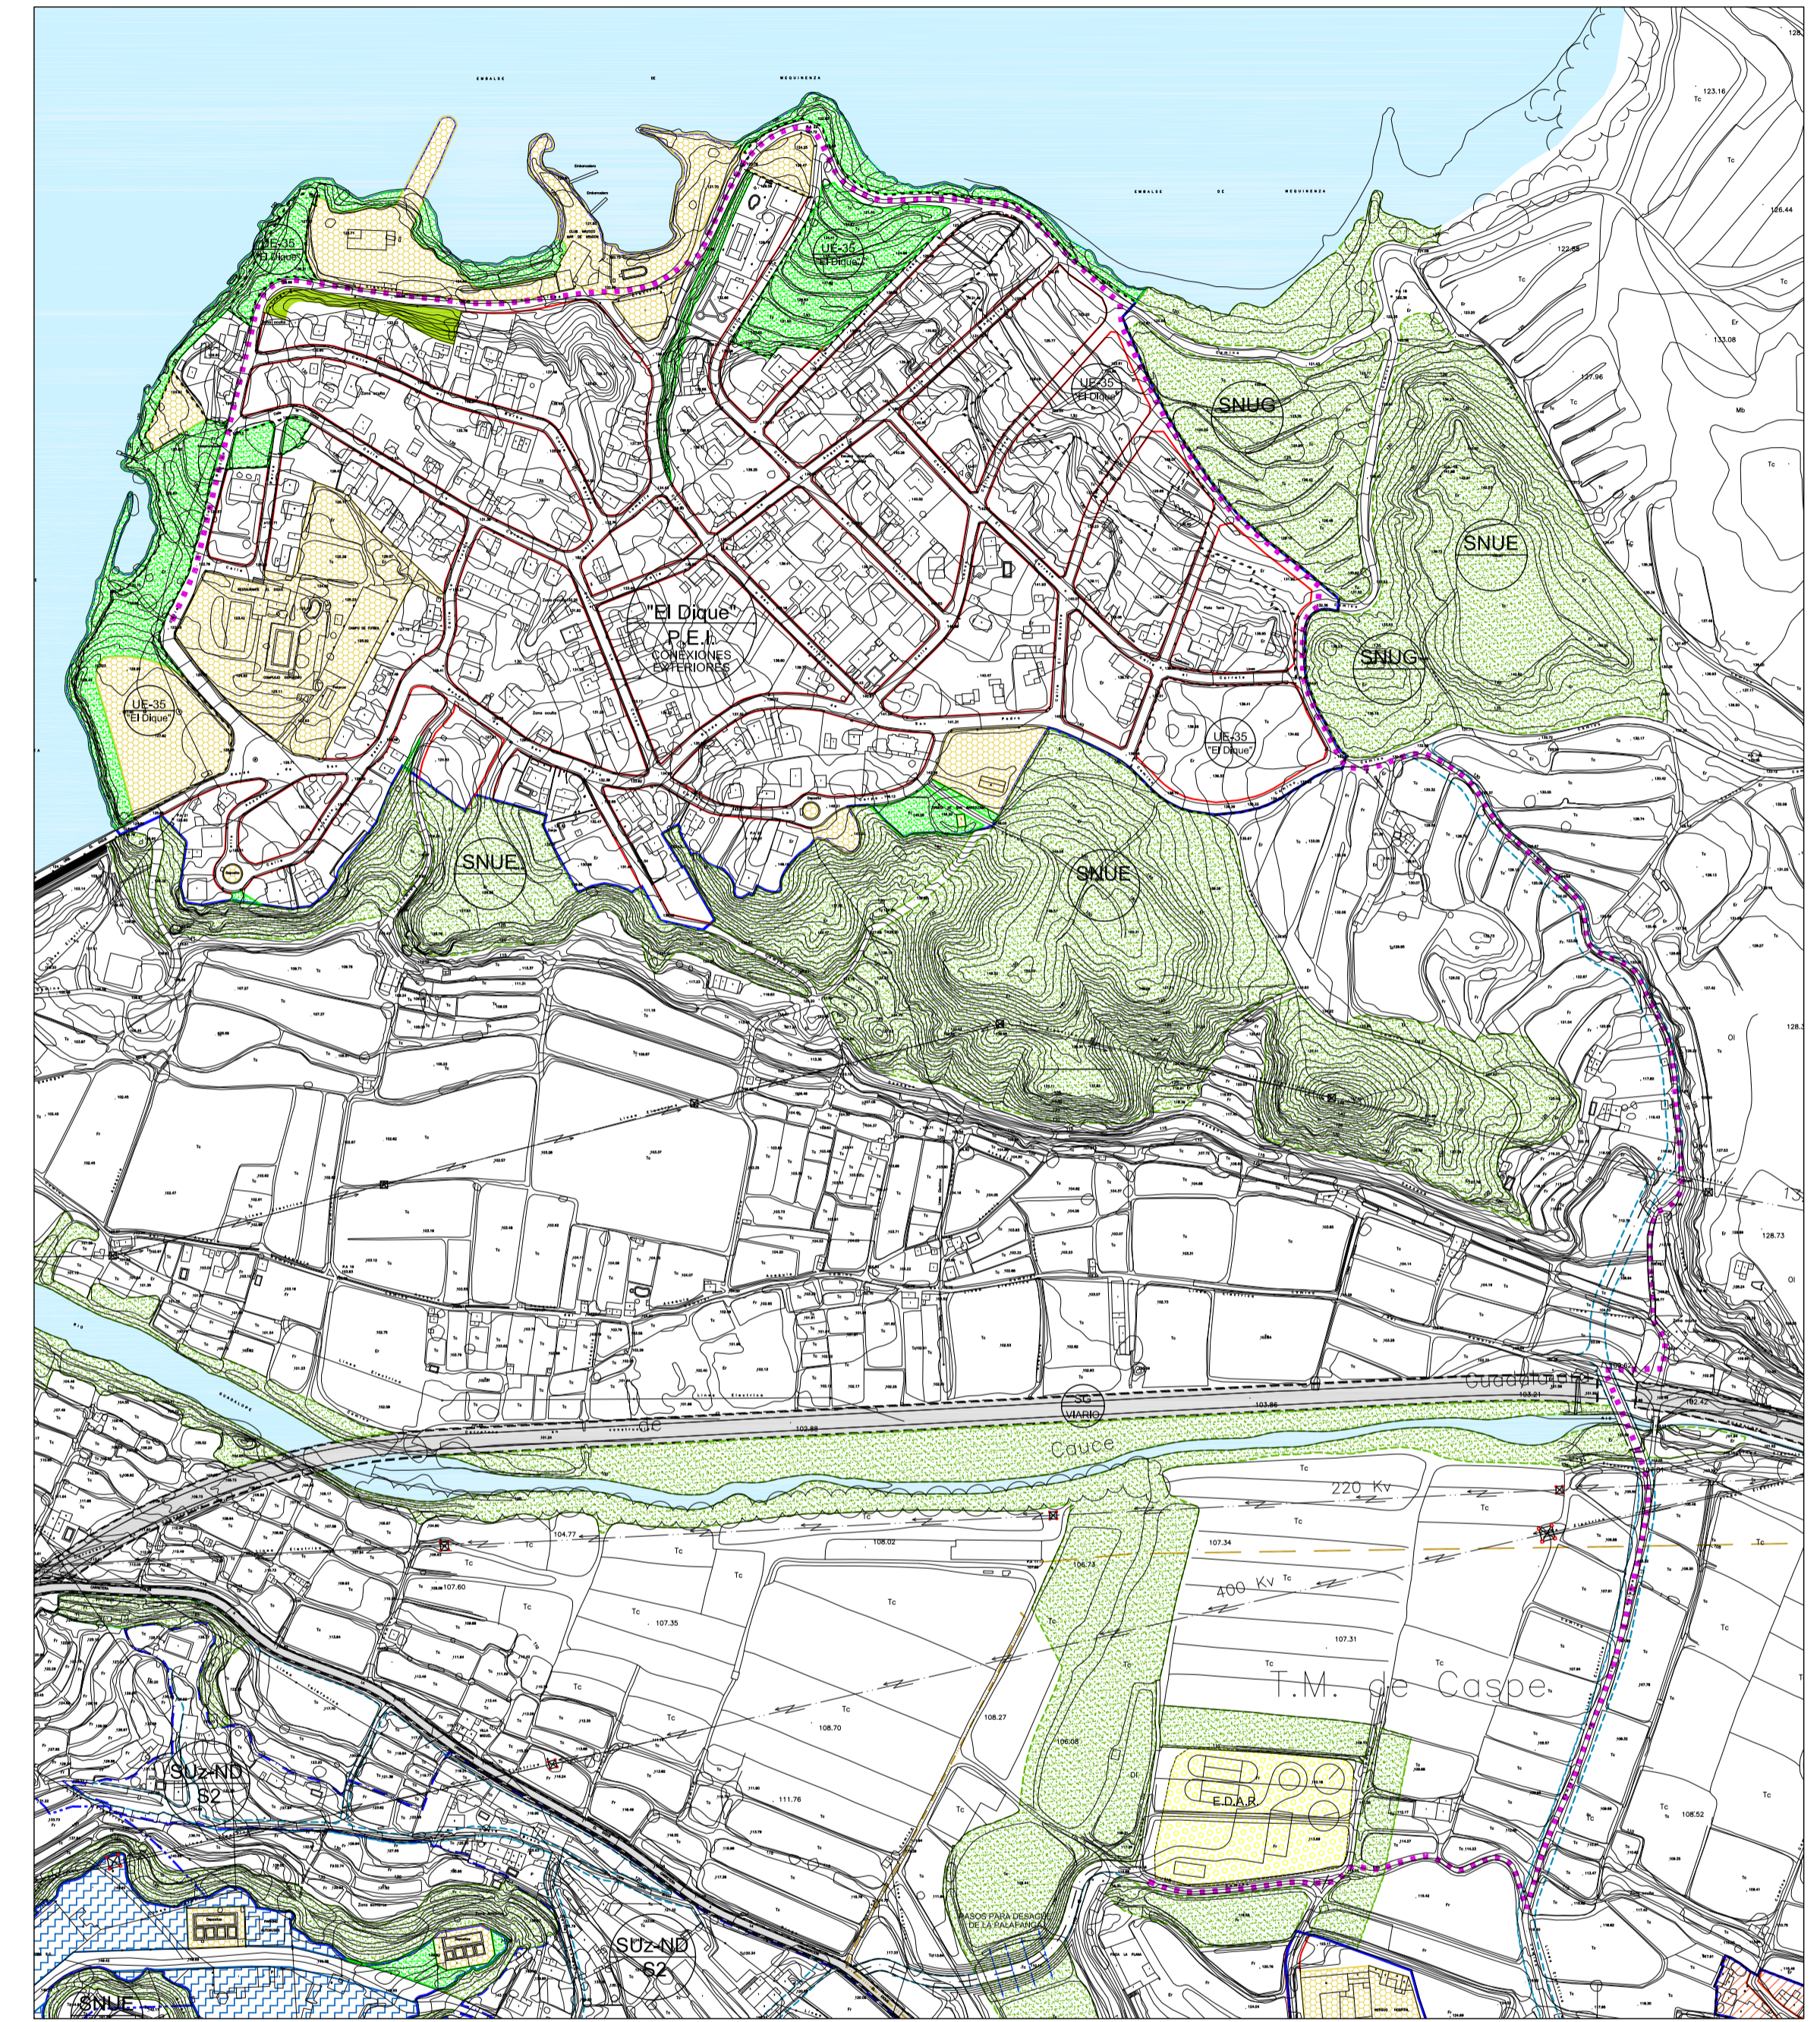

COLECTOR PROYECTADO
Escala: 1/4.000

SUELO URBANO		LEYENDA SANEAMIENTO	
	SUELO URBANO		COLECTOR PROYECTADO
	EQUIPAMIENTOS		RED DE SANEAMIENTO EXISTENTE
	SU-NC UNIDAD DE EJECUCION		RED DE SANEAMIENTO PROYECTADO
	ALINEACIONES		POZO DE REGISTRO
	ZONA VERDE		
	ZONA VERDE / PRIVADA		

