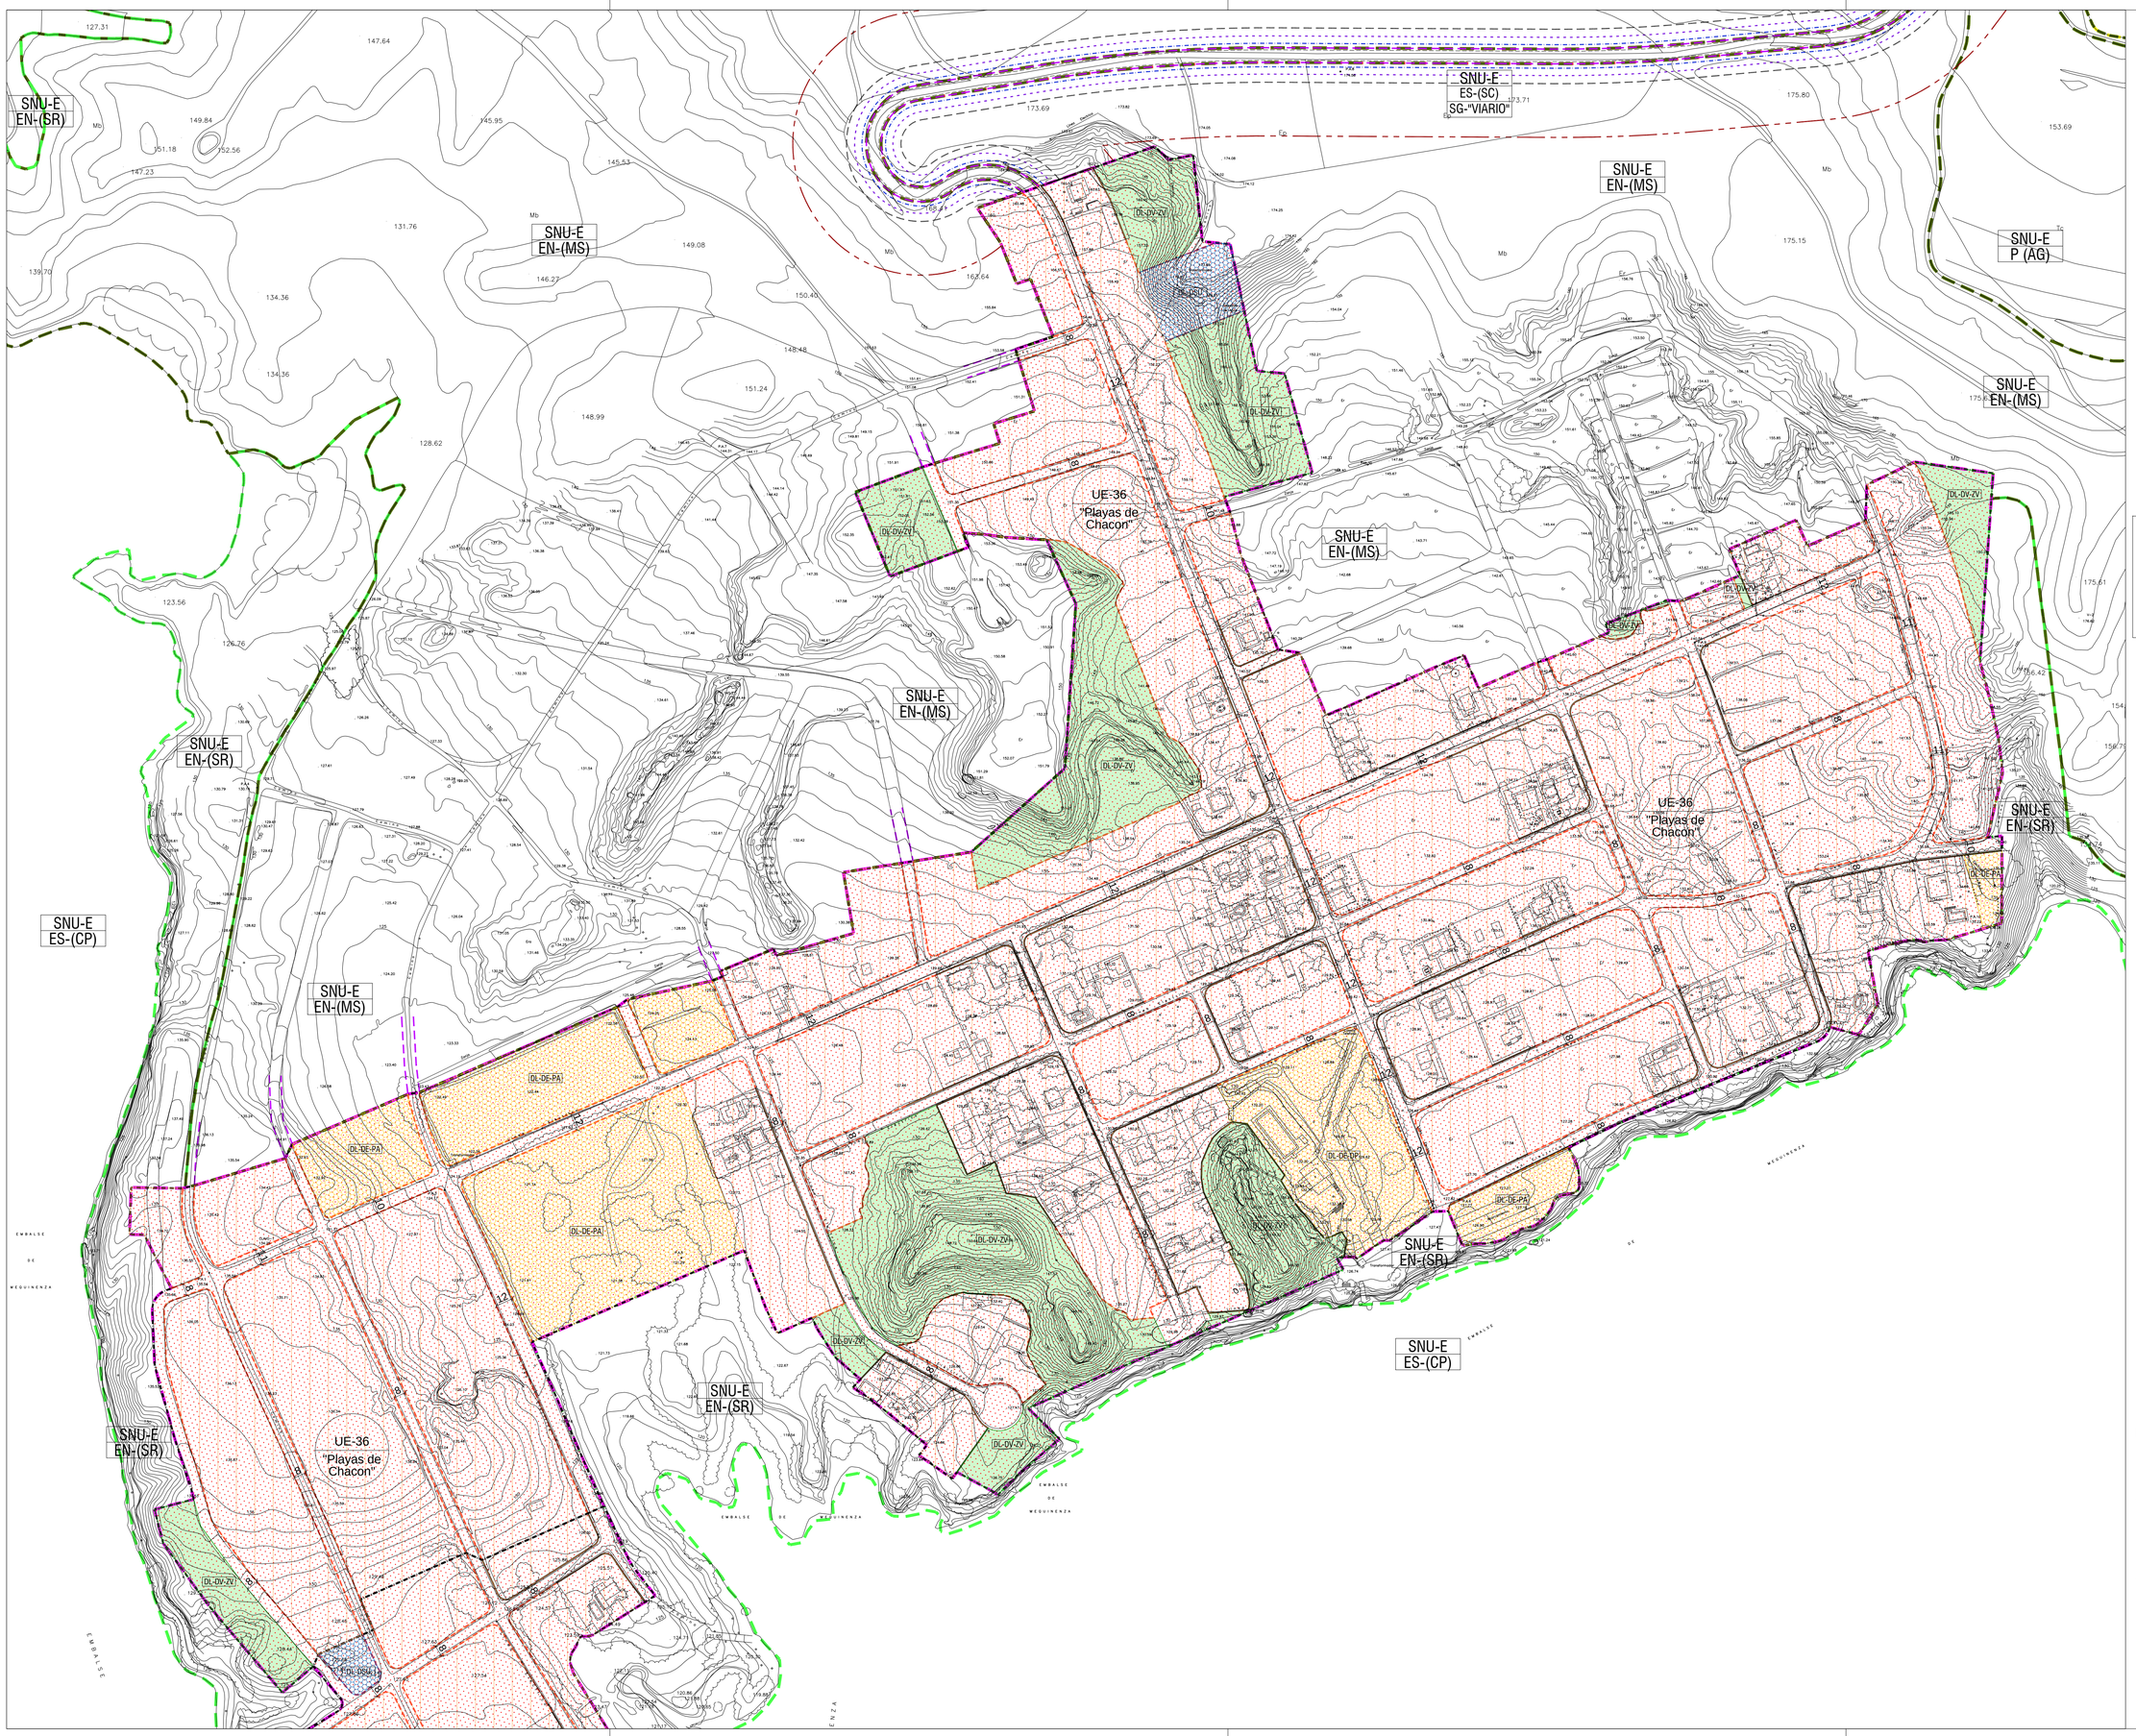

CLASIFICACION URBANISTICA

- SU-NC
- SNU-E / EN-(MS)
- SNU-E / P (AG)
- SNU-E / EN-(SR)
- SNU-E / ES-(SC)
- SNU-E / ES-(CP)

AMBITOS DE GESTION Y PLANEAMIENTO

- UE UNIDAD EJECUCION

CALIFICACION URBANISTICA

- ALINEACION EXISTENTE
- ALINEACION NUEVA
- LINEA DE EDIFICACION
- PARCELAS ORGANIZACION LIBRE POL-1000

INFRAESTRUCTURAS Y EQUIPAMIENTO URBANISTICO

- SG-DE DL-DE
- SG-DV DL-DV
- SG-DSU DL-DE

ACRONIMOS

SU-NC	SUELO URBANO - NO CONSOLIDADO
SNU-E / EN (MS)	SUELO NO URBANIZABLE - ESPECIAL (MATORRAL Y SUELO ESTEPARIO)
SNU-E / EN (SR)	SUELO NO URBANIZABLE - ESPECIAL (SOTOS Y RIBERAS FLUVIALES)
SNU-E / P (AG)	SUELO NO URBANIZABLE - ESPECIAL (PROTECCION ECOSISTEMA PRODUCTIVO AGRARIO)
SNU-E / ES (SC)	SUELO NO URBANIZABLE - ESPECIAL (SISTEMA DE COMUNICACIONES)
SNU-E / ES (CP)	SUELO NO URBANIZABLE - ESPECIAL (CAUCES PUBLICOS)
SG	SISTEMA GENERAL

DOTACION LOCAL

DL-DE-PA	EQUIPAMIENTO - POLIVALENTE	DL-DV-ZV	ESPACIOS LIBRES - ZONA VERDE
DL-DE-DP	EQUIPAMIENTO - DEPORTIVO	DL-DSU	SERVICIOS URBANOS

ZONAS DE PROTECCION EN CARRETERAS AUTONOMICAS

ZONA DE DOMINIO PUBLICO. (DISTANCIA MEDIDA A ARISTA EXTERIOR DE EXPLANACION)
d=8m EN AUTOPISTAS, AUTOVIAS Y VIAS RAPIDAS Y VARIANTES
d=3m EN RESTO DE CARRETERAS

ZONA DE SERVIDUMBRE. (DISTANCIA MEDIDA A ARISTA EXTERIOR DE EXPLANACION)
d=25m EN AUTOPISTAS, AUTOVIAS Y VIAS RAPIDAS Y VARIANTES
d=8m EN RESTO DE CARRETERAS

ZONA DE AFECCION. (DISTANCIA MEDIDA A ARISTA EXTERIOR DE EXPLANACION)
d=100m EN AUTOPISTAS, AUTOVIAS Y VIAS RAPIDAS Y VARIANTES
d=50m EN RESTO DE CARRETERAS

LINEA DE EDIFICACION. (DISTANCIA MEDIDA A ARISTA EXTERIOR CALZADA)
d=50m EN AUTOPISTAS, AUTOVIAS Y VIAS RAPIDAS Y VARIANTES
d=18m EN CARRETERAS DE LA RED BASICA
d=15m EN CARRETERAS DE LA RED COMARCAL Y LOCAL

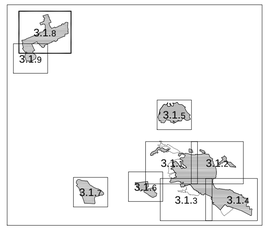

50074TRPGOUCASPE

PLAN GENERAL DE ORDENACION URBANA DE CASPE

- TEXTO REFUNDIDO -

AYUNTAMIENTO DE CASPE
PLAZA DE ESPAÑA, 1 - 50700 CASPE (ZARAGOZA)

CASPE - URBANIZACION "PLAYAS DE CHACON"
PLANO DE ORDENACION
CALIFICACION DEL SUELO

PO3.1.8

EQUIPO REDACTOR:
J.A. LORENTE y Asociados, arquitectura y urbanismo, S.L.P.
jal.lorente@gmail.com

JOSE ANTONIO LORENTE
arquitecto

VICTORINO ZORRAQUINO
ICC y P

JAVIER ALBISU IRIBE
geografo

Escala: 1/1.000
0 10 20 30 40 50m

N

octubre 2016