


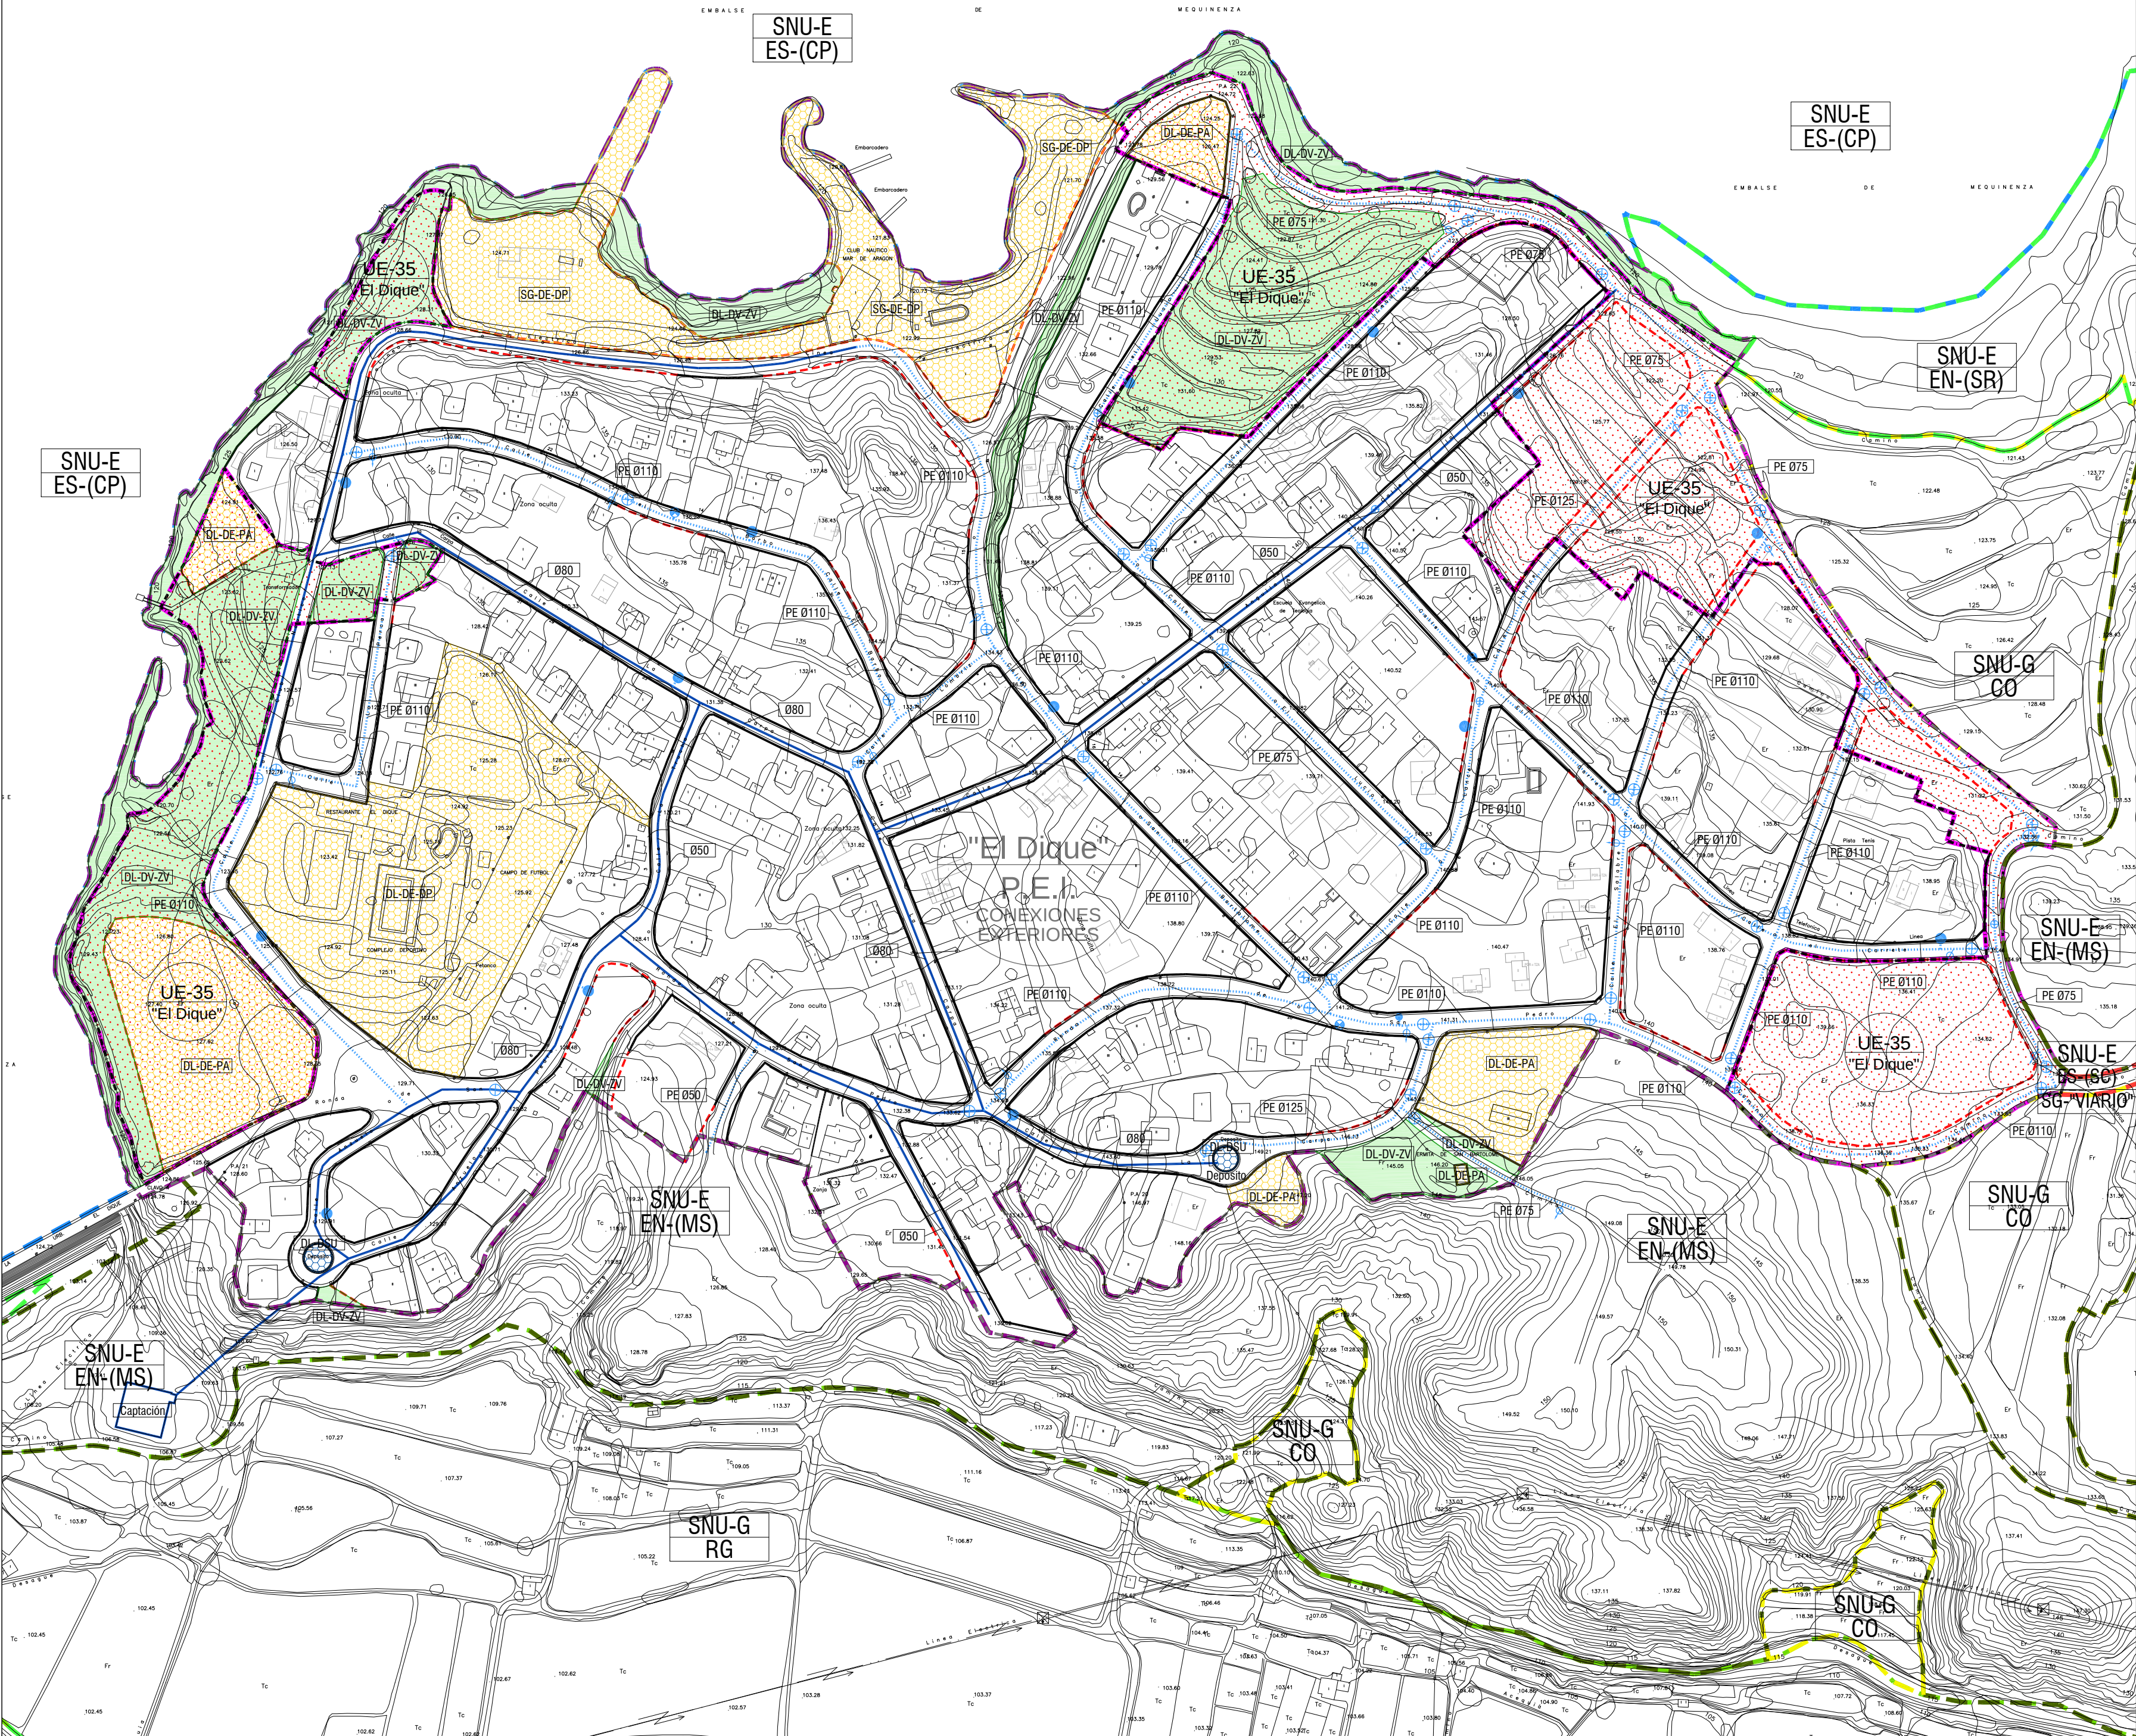

CLASIFICACION URBANISTICA					
	SU-C		SNU-G / CO		SNU-E / EN-(MS)
	SU-NC		SNU-G / RG		SNU-E / EN-(SR)
					SNU-E / ES-(CP)

AMBITOS DE GESTION Y PLANEAMIENTO	
	UNIDAD EJECUCION
	PLAN ESPECIAL INFRAESTRUCTURAS

CALIFICACION URBANISTICA	
	ALINEACION EXISTENTE
	ALINEACION NUEVA

INFRAESTRUCTURAS Y EQUIPAMIENTO URBANISTICO			
	SG-DE DL-DE		SG-DV DL-DV
	SG-DSU DL-DSU		

ACRONIMOS	
SU-C	SUELO URBANO - CONSOLIDADO
SU-NC	SUELO URBANO - NO CONSOLIDADO
SNU-G / CO	SUELO NO URBANIZABLE - GENERICO (COMUN)
SNU-G / RG	SUELO NO URBANIZABLE - GENERICO (REGADIO)
SNU-E / EN (MS)	SUELO NO URBANIZABLE - ESPECIAL (MATARRAL Y SUELO ESTEPARIO)
SNU-E / EN (SR)	SUELO NO URBANIZABLE - ESPECIAL (SOTOS Y RIBERAS FLUVIALES)
SNU-E / ES (CP)	SUELO NO URBANIZABLE - ESPECIAL (CAUCES PUBLICOS)
SG (ad)	SISTEMA GENERAL (adscrito)

SISTEMA GENERAL	
SG-DE-DP	EQUIPAMIENTO - DEPORTIVO

DOTACION LOCAL			
DL-DE-DP	EQUIPAMIENTO - DEPORTIVO	DL-DV-ZV	ESPACIOS LIBRES - ZONA VERDE
DL-DE-PA	EQUIPAMIENTO - POLIVALENTE	DL-DSU	SERVICIOS URBANOS

RED ABASTECIMIENTO	
	RED ABASTECIMIENTO EXISTENTE
	RED ABASTECIMIENTO PROYECTADA
	HIDRANTE PROYECTADO
	LLAVE DE PASO PROYECTADA
	LLAVE DESAGÜE PROYECTADA
	LLAVE VENTOSA PROYECTADA

50074TRPGOUCASPE
PLAN GENERAL DE ORDENACION URBANA
DE CASPE

- TEXTO REFUNDIDO -
AYUNTAMIENTO DE CASPE
PLAZA DE ESPAÑA, 1 - 50700 CASPE (ZARAGOZA)

CASPE - URBANIZACION "EL DIQUE"
PLANO DE ORDENACION
INFRAESTRUCTURAS
ABASTECIMIENTO EXISTENTE Y PROYECTADO

PO3.2.1

EQUIPO REDACTOR:
J.A. LORENTE y Asociados,
arquitectura y urbanismo, S.L.P.
J.A. Lorente@sigma2.com

JOSE ANTONIO LORENTE
arquitecto

VICTORINO ZORRAQUINO
ICC y P

JAVIER ALBISU IRIBE
geógrafo