


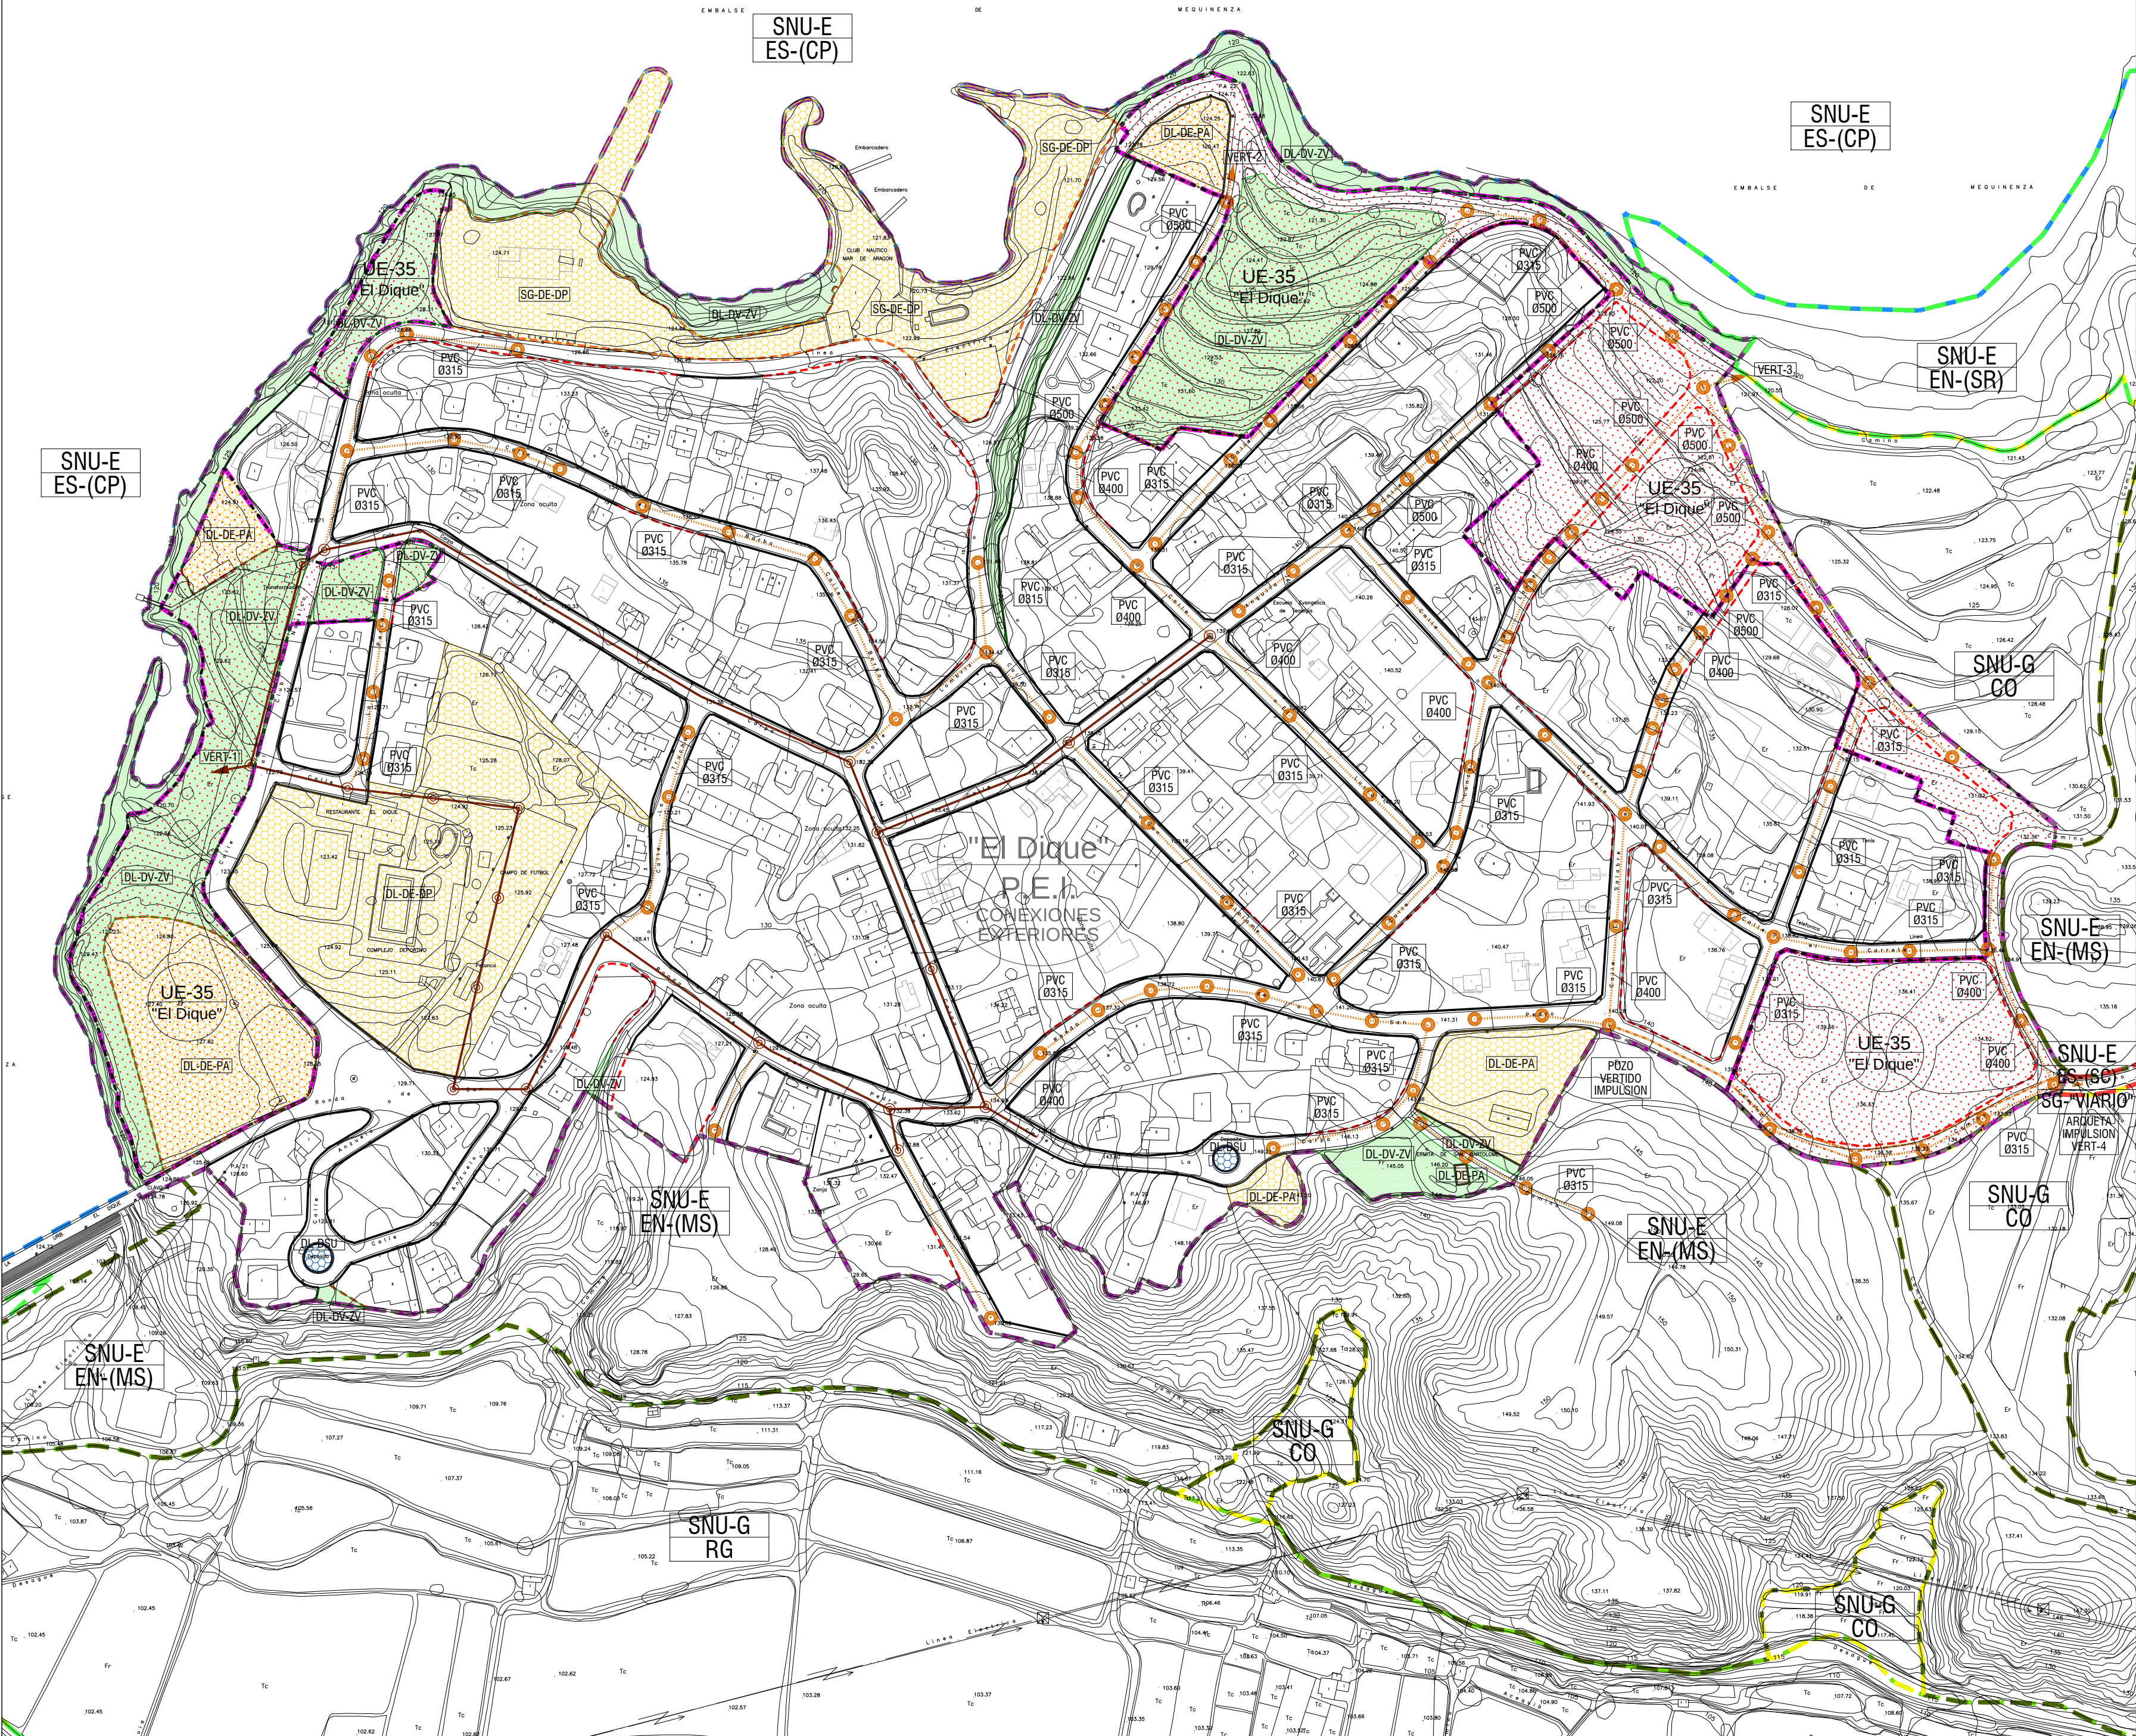

CLASIFICACION URBANISTICA

SU-C

SU-NC

SNU-G / CO

SNU-G / RG

SNU-E / EN-(MS)

SNU-E / EN-(SR)

SNU-E / ES-(CP)

AMBITOS DE GESTION Y PLANEAMIENTO

UE

PEI

UNIDAD EJECUCION

PLAN ESPECIAL INFRAESTRUCTURAS

CALIFICACION URBANISTICA

ALINEACION EXISTENTE

ALINEACION NUEVA

INFRAESTRUCTURAS Y EQUIPAMIENTO URBANISTICO

SG-DE
DL-DE

SG-DSU
DL-DSU

SG-DV
DL-DV

ACRONIMOS

SU-C

SU-NC

SNU-G / CO

SNU-G / RG

SNU-E / EN (MS)

SNU-E / EN (SR)

SNU-E / ES (CP)

SG (ad)

SUELO URBANO - CONSOLIDADO

SUELO URBANO - NO CONSOLIDADO

SUELO NO URBANIZABLE - GENERICO (COMUN)

SUELO NO URBANIZABLE - GENERICO (REGADIO)

SUELO NO URBANIZABLE - ESPECIAL (MATARRAL Y SUELO ESTEPARIO)

SUELO NO URBANIZABLE - ESPECIAL (SOTOS Y RIBERAS FLUVIALES)

SUELO NO URBANIZABLE - ESPECIAL (CAUCES PUBLICOS)

SISTEMA GENERAL. (adscrito)

SISTEMA GENERAL

SG-DE-DP

EQUIPAMIENTO - DEPORTIVO

DOTACION LOCAL

DL-DE-DP

EQUIPAMIENTO - DEPORTIVO

DL-DE-PA

EQUIPAMIENTO - POLIVALENTE

DL-DV-ZV

ESPACIOS LIBRES - ZONA VERDE

DL-DSU

SERVICIOS URBANOS

RED SANEAMIENTO

RED SANEAMIENTO EXISTENTE

POZO DE REGISTRO EXISTENTE

RED SANEAMIENTO PROYECTADA

POZO DE REGISTRO PROYECTADO

50074TRPGOUCASPE

PLAN GENERAL DE ORDENACION URBANA DE CASPE

- TEXTO REFUNDIDO -

AYUNTAMIENTO DE CASPE

PLAZA DE ESPAÑA, 1 - 50700 CASPE (ZARAGOZA)

CASPE - URBANIZACION "EL DIQUE"

PLANO DE ORDENACION INFRAESTRUCTURAS

SANEAMIENTO EXISTENTE Y PROYECTADO

EQUIPO REDACTOR:

J.A. LORENTE y Asociados, arquitectura y urbanismo, S.L.P.

JOSE ANTONIO LORENTE arquitecto

VICTORINO ZORRAQUINO ICC y P

JAVIER ALBISU IRIBE geografo

Escala: 1/2.000

0

20

40

60

80

100m

N

octubre 2016

PO3.3.2