


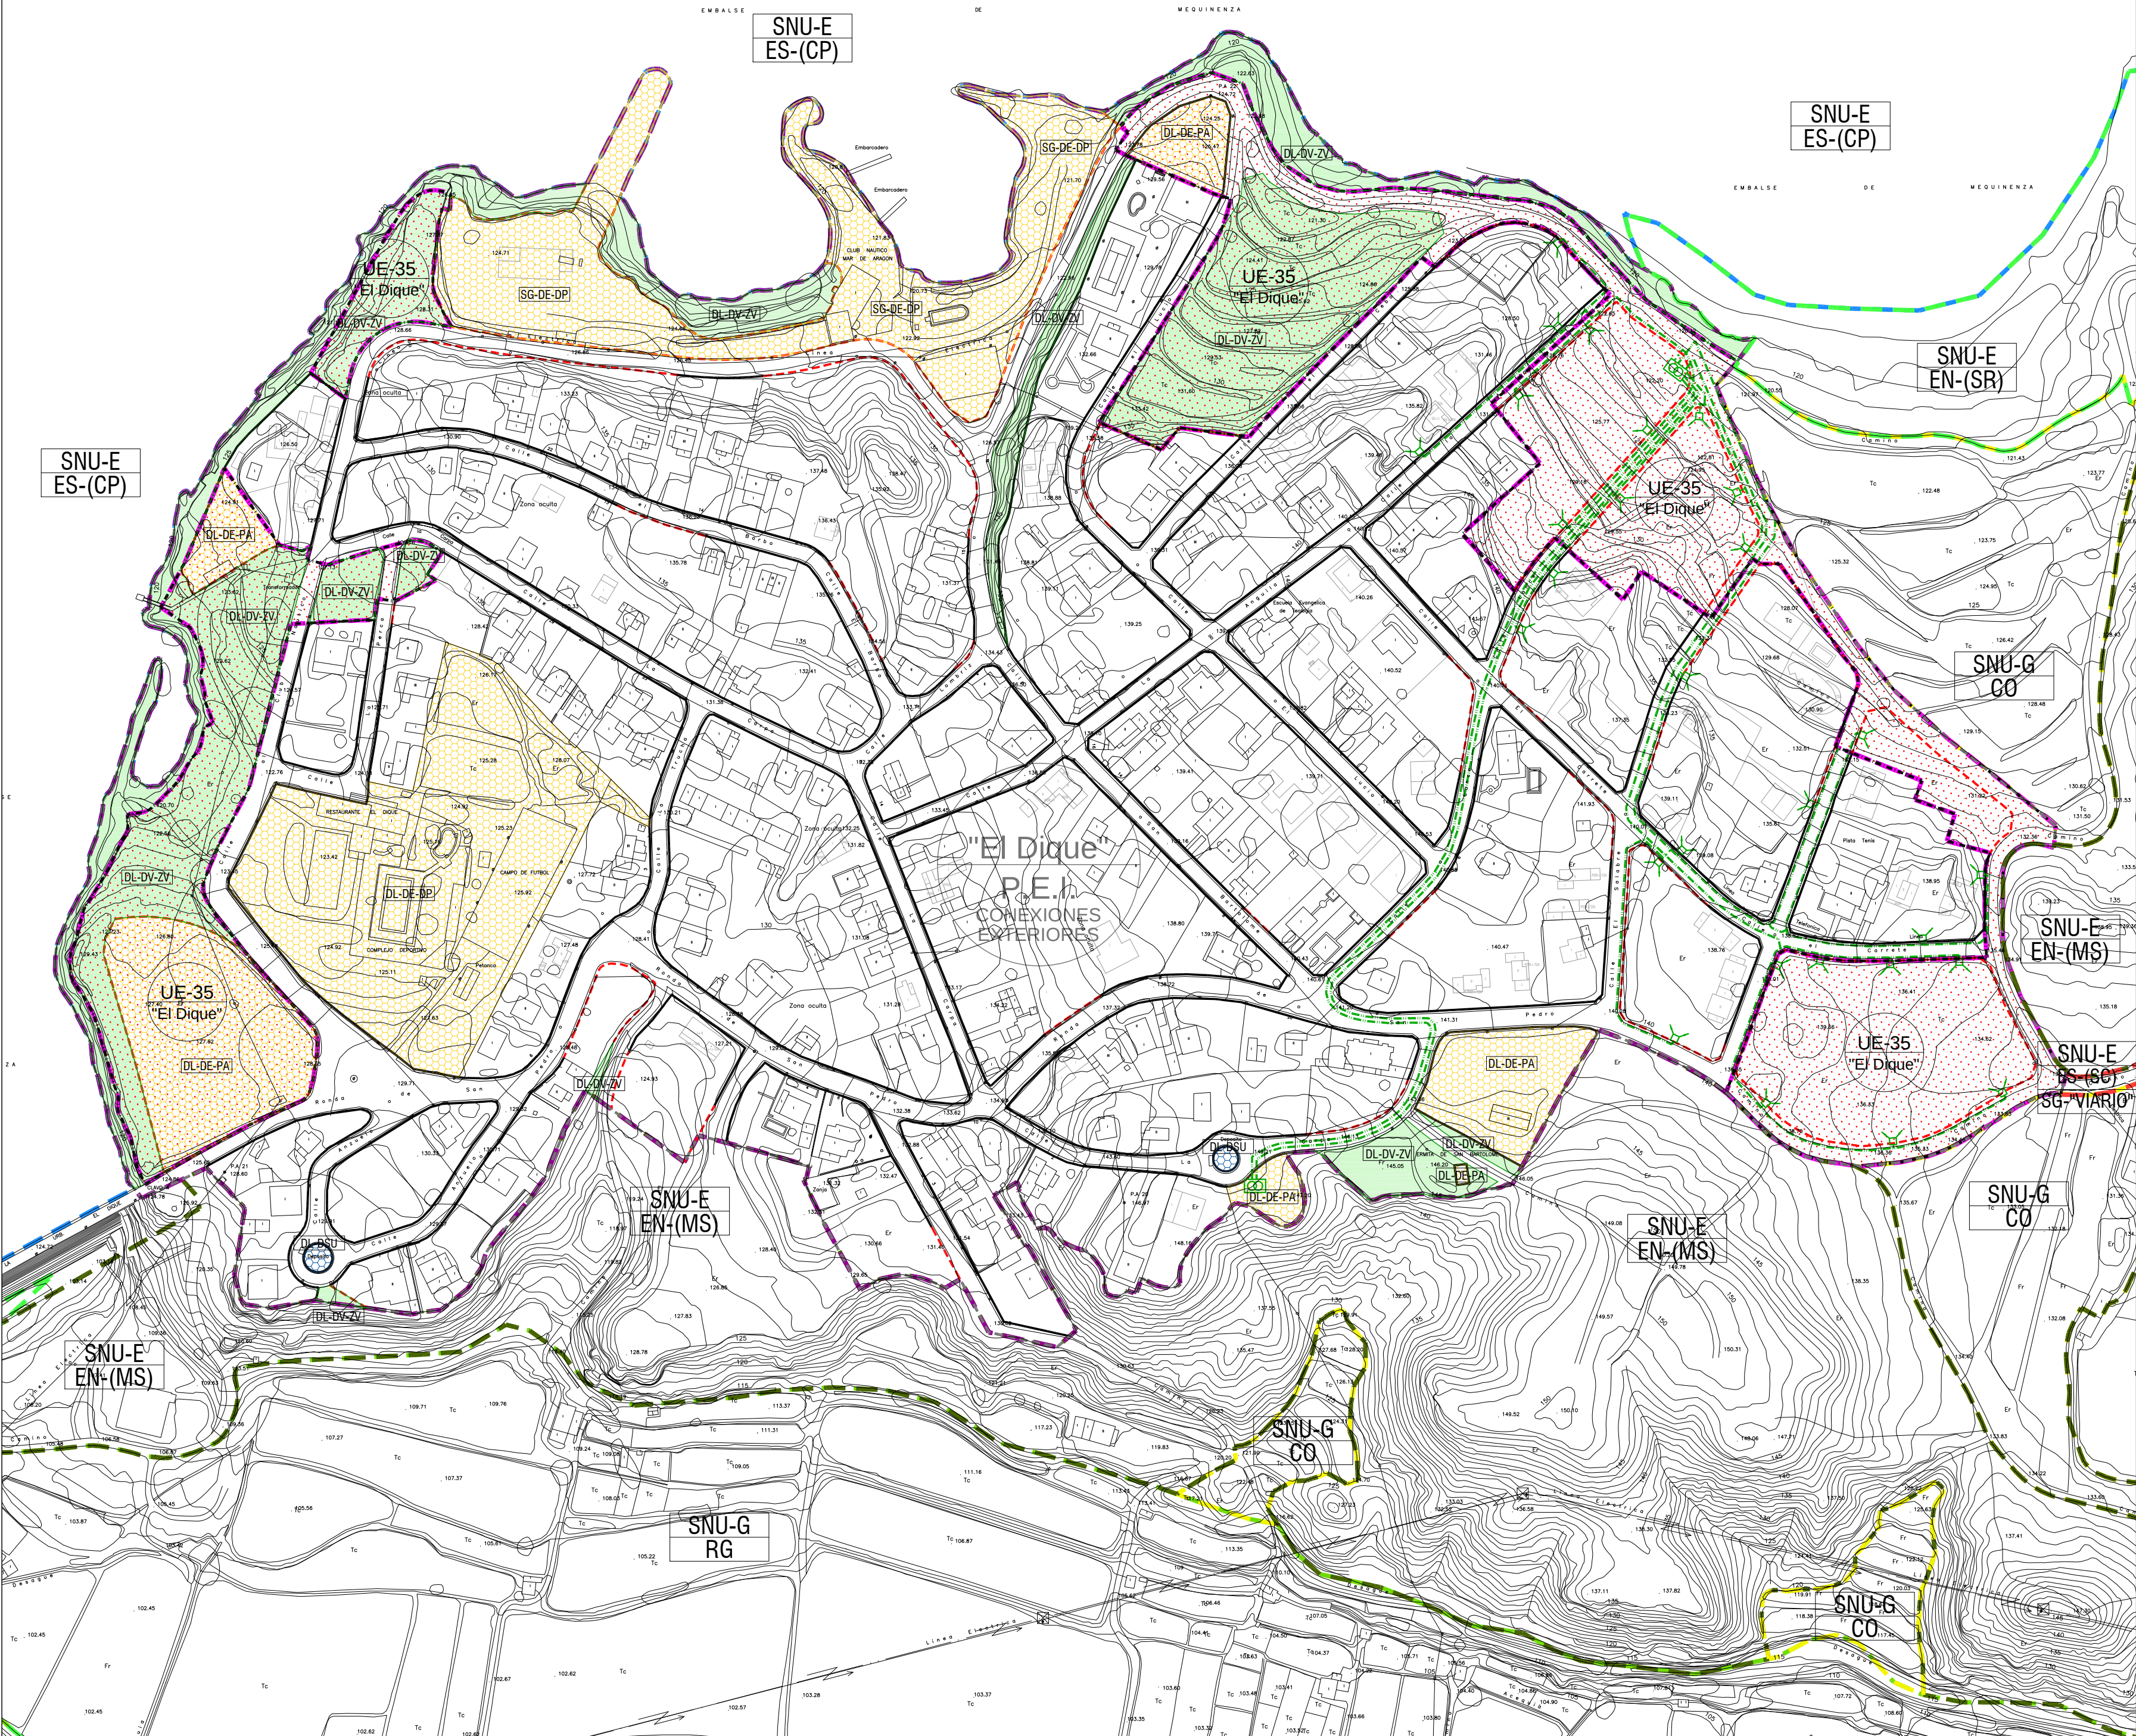

CLASIFICACION URBANISTICA					
	SU-C		SNU-G / CO		SNU-E / EN-(MS)
	SU-NC		SNU-G / RG		SNU-E / EN-(SR)
					SNU-E / ES-(CP)

AMBITOS DE GESTION Y PLANEAMIENTO	
	UE UNIDAD EJECUCION
	PEI PLAN ESPECIAL INFRAESTRUCTURAS

CALIFICACION URBANISTICA	
	ALINEACION EXISTENTE
	ALINEACION NUEVA

INFRAESTRUCTURAS Y EQUIPAMIENTO URBANISTICO			
	SG-DE DL-DE		SG-DV DL-DV
	SG-DSU DL-DSU		

ACRONIMOS	
SU-C	SUELO URBANO - CONSOLIDADO
SU-NC	SUELO URBANO - NO CONSOLIDADO
SNU-G / CO	SUELO NO URBANIZABLE - GENERICO (COMUN)
SNU-G / RG	SUELO NO URBANIZABLE - GENERICO (REGADIO)
SNU-E / EN (MS)	SUELO NO URBANIZABLE - ESPECIAL (MATORRAL Y SUELO ESTEPARIO)
SNU-E / EN (SR)	SUELO NO URBANIZABLE - ESPECIAL (SOTOS Y RIBERAS FLUVIALES)
SNU-E / ES (CP)	SUELO NO URBANIZABLE - ESPECIAL (CAUCES PUBLICOS)
SG (ad)	SISTEMA GENERAL (adscrito)

SISTEMA GENERAL	
SG-DE-DP	EQUIPAMIENTO - DEPORTIVO

DOTACION LOCAL			
DL-DE-DP	EQUIPAMIENTO - DEPORTIVO	DL-DV-ZV	ESPACIOS LIBRES - ZONA VERDE
DL-DE-PA	EQUIPAMIENTO - POLIVALENTE	DL-DSU	SERVICIOS URBANOS

RED BAJA TENSION	
	RED BAJA TENSION PROYECTADA
	TRANSFORMADOR
	DISTRIBUCION A PARCELAS

50074TRPGOUCASPE
PLAN GENERAL DE ORDENACION URBANA DE CASPE
- TEXTO REFUNDIDO -
AYUNTAMIENTO DE CASPE
PLAZA DE ESPAÑA, 1 - 50700 CASPE (ZARAGOZA)
CASPE - URBANIZACION "EL DIQUE"
PLANO DE ORDENACION INFRAESTRUCTURAS
RED DE BAJA TENSION PROYECTADA

PO3.4.1

EQUIPO REDACTOR:
J.A. LORENTE y Asociados,
arquitectura y urbanismo, S.L.P.
J.A. Lorente@igugm.com

JOSE ANTONIO LORENTE
arquitecto

VICTORINO ZORRAQUINO
ICC y P

JAVIER ALBISU IRIBE
geógrafo

Escala: 1/2.000
0 20 40 60 80 100m

octubre 2016